


GEOS d.o.o.
Školska br.3 Zenica
tel./fax.: 032/403-140
e-mail: obad@bih.net.ba

ELABORAT NEPOTPUNE EKSPROPRIJACIJE GASIFIKACIJA GRADA ZENICA

ELABORAT	Nepotpuna eksproprijacija za izgradnju Gasifikacije grada Zenica-polietilenski distributivni gasovod
LOKACIJA	Područje katastarskih općina : Zenica I , Zenica II , Zenica III , Ričice , Crkvice , Podbrežje , Gradišće , Banlozi , Raspotočje , Janjići , Perin Han i Klopče
INVESTITOR	Zenicagas d.o.o.Zenica
IZVOĐAČ	" Geos " d.o.o. Zenica
ŠIFRA ELABORATA:	E001/22

U Zenici, 13.06.2022. godine



 Direktor:
Nidžara Obad, dipl.ing.geod.

TEHNIČKI OPIS

Prema zahtjevu Investitora JP "ZenicaGas" d.o.o. Zenica za izgradnju složene građevine za gasifikaciju grada Zenica-polietilenski distributivni gasovod koji će se graditi na području katastarskih općina : Zenica I, Zenica II, Zenica III, Ričice, Crkvice, Podbrežje, Gradišće, Banlozi, Raspotočje, Janjići, Perin Han i Klopče, grad Zenica.

Složena građevina gasifikacije grada Zenica graditi će se fazno i to u 16 faza. Prema dinamici radova pristupilo se pripremnim radovima za izradu elaborata nepotpune eksproprijacije nekretnina koje treba ekspropisati, a na osnovu Rješenja urbanističkoj saglasnosti br.12-19-3972/21 od 28.01.2022 godine izdate od Ministarstva za prostorno uređenje, promet i komunikacije i zaštitu okoliša Ze-Do kantona, zatim na osnovu Idejnog projekta primarne gasne distributivne mreže na dionici vegradske magistrale GGM (Bojin Vir – Novi Most Drivuša) Oznaka projekta 302-ID3/19 od 04.09.2019 godine urađen od preduzeća „Istraživačko razvojni centar za gasnu tehniku“ Sarajevo je ovaj elaborat nepotpune eksproprijacije. Na osnovu stručnog mišljenja br.237-02/22 od 26.04.2022 godine urađenog od IGT-Istraživačko razvojni centar za gasnu tehniku Sarajevo u kojem navode da je širina pojasa 3 m od ivice distributivnog gasa na obje strane što je i minimalna radna površina tj, radni pojas.

Također je važno napomenuti da postojeći objekti koji se nalaze u radnom pojasu ne smiju biti ugroženi-U prilogu elaborata –Stručno mišljenje.

Na osnovu linije trase nepotpune eksproprijacije dostavljene od Investitora JP „Zenicagas“ d.o.o. Zenica, Masarykova 48 Zenica izvršeno je nanošenje eksproprijacionog pojasa na katastarske planove koji su u digitalnoj formi.

Na digitalnom planu u elaboratu označene su sve lomne tačke trase gasovoda koja prolazi kroz katastarske Općine navedene naprijed. Također su upisani katastarski i gruntovni brojevi za parcele obuhvaćene nepotpunom eksproprijacijom a sve u skladu s posjedovnim listovima i ZK izvadcima, kao i prikazane površine nepotpune eksproprijacije za parcele kroz koje prolazi trasa gasovoda u širini od 3 m sa obje strane.

Urađen je tabelarni prikaz zemljišta nepotpune eksproprijacije (prijavni list-C) u kojem je vidljivo od kojih se parcela privremeno ekspropirše (kako katastarski tako i gruntovno) s tačnim brojevima i površinom.

U istom su upisani posjednici odnosno vlasnici ekspropisanog zemljišta.

Ukupna dužina trase planiranog gasovoda iznosi 34087 metra.

Pripremni radovi za izradu ekspropriacionog elaborata:

- Preuzimanja idejnog projekta od Naručioca u digitalnom obliku, te preuzimanju digitalnih podataka (planovi i skenirani posjedovni listovi, zemljišno knjižni izvadci i identifikacija parcela starog i novog premjera) koje posjeduje Katastar Grada Zenica
- Nanošenje eksproprijacione linije na digitalne planove.
- Određivanje tačaka koordinata trase gasovoda.
- Identifikacija parcela s.p.i n.p. koje ulaze u Elaborat eksproprijacije na računaru.
- Numerisanje parcela, te računanje površina parcela pojasa eksproprijacije.
- Iscrtavanje skica iskoličenja te sastavljanje spiskova koordinata trase gasovoda.
- Izuzimanje prepisa ZK listova iz gruntovnice za one parcele koje ulaze u Elaborat eksproprijacije, radi izrade „C” lista.
- Sastavljanje spiskova parcela i vlasnika od kojih se eksproprišu nekretnine
- Sastavljanje elaborata nepotpune eksproprijacije.

U elaboratu su priloženi:

- Urbanistička saglasnost br.12-19-2147/20 od 12.03.2021. godine
- Urbanistička saglasnost br.12-19-3972/21 od 28.01.2022. godine
- Izvod iz planske dokumentacije i stručno mišljenje br.03-19-6529/22 od 06.04.2022.
- Stručno mišljenje o tehničkim uslovima za širinu rova
- Rješenje o predhodnoj vodnoj saglasnosti br.05-21-02799-2/21 od 04.05.2021.
- Predhodna vodna saglasnost
- Spisak koordinata tačaka trase eksproprijacije
- Skica podataka eksproprijacije
- Skica odmjeranja linije eksproprijacije
- Skica brojeva tačaka linije eksproprijacije
- List „C” – tabelarni podatci eksproprijacije

Smiljan Novak dipl.ing.geod.

Žuna Nermin geod.tehn.

Bahrudin Imamović geod.tehn.

Prokurist : Obad Nijaz dipl.ing.geod.

U Zenici, 13.06.2022. godine

Direktor : Obad Nidžara dipl.ing.geod.





Broj: 12-19-3972/21

Datum: 28.01.2022. godine

Ministarstvo za prostorno uređenje, promet i komunikacije i zaštitu okoline Zeničko-dobojskog kantona rješavajući po zahtjevu JP „Zenicagas“ d.o.o. Zenica, Masarykova 48, Zenica u predmetu izdavanja rješenja o urbanističkoj saglasnosti, na osnovu člana 69. i 73. Zakona o prostornom uređenju i građenju („Službene novine Zeničko – dobojskog kantona“ broj 1/14 i 4/16) i člana 200. Zakona o upravnom postupku („Službene novine FBiH“, broj: 2/98), d o n o s i:

R J E Š E N J E

o urbanističkoj saglasnosti

- I. **DAJE SE URBANISTIČKA SAGLASNOST JP „Zenicagas“ d.o.o. Zenica za izgradnju složene građevine za gasifikaciju grada Zenica – polietilenski distributivni gasovod koji će se graditi na području katastarskih općina Zenica III, Ričice, Crkvice, Zenica I, Zenica II, Podbrježje, Gradišće, Banlozi, Raspotočje, Janjići, Perin Han i Klopče, grad Zenica.**
- II. Složena građevina gasifikacije grada Zenica gradit će se fazno kako slijedi:

I Faza gradnje (ulica Prof Mustafe Čauševića – KBZ):

Br. parcele	Katastarska Općina	Posjednik	Napomena
1772	Zenica III	DS - Javni putevi	Mustafe Čauševića, Radakovo
1770/1	Zenica III	DS - Javni putevi	Margita, Hamida
1763/2	Zenica III	DS - Javni putevi	Marijanovića put, Ulica kod zgrade "Jabuka"
1218	Zenica III	DS - SIZ stambeno preduzeće	Kružni tok Radakovo
1220	Zenica III	DS - SIZ stambeno preduzeće	u blizini zgrade "Jabuka"
1219	Zenica III	DS- SIZ stambeno preduzeće	Ispred zgrade "Nejmari"
1222	Zenica III	DS- SIZ stambeno preduzeće	Ispred zgrade "Nejmari"
1224/1	Zenica III	DS -SIZ Stambeno preduzeće	Ispred zgrade "Nejmari"
1208/1	Zenica III	Grad Zenica	Babina Rijeka, Prve zeničke brigade
1205	Zenica III	S.I.Z. Uređenje i koriš. Građ. Zem.	Trotoar, Prve zeničke brigade
656/2	Zenica III	DS - SIZ stambeno preduzeće	Trotoar, Prve zeničke brigade
657/5	Zenica III	DS- SIZ stambeno preduzeće	Trotoar, Prve zeničke brigade
658/1	Zenica III	DS- SIZ stambeno preduzeće	Trotoar, Prve zeničke brigade
660	Zenica III	DS-SIZ stambeno preduzeće	Trotoar, Prve zeničke brigade
661/1	Zenica III	DS-SIZ stambeno preduzeće	Trotoar, Prve zeničke brigade
662/1	Zenica III	DS-SIZ stambeno preduzeće	Trotoar, Prve zeničke brigade
663/1	Zenica III	DS-SIZ stambeno preduzeće	Trotoar, Prve zeničke brigade
607/1	Zenica III	DS -SIZ Stambeno preduzeće	Trotoar, Prve zeničke brigade
614/1	Zenica III	DS-SIZ stambeno preduzeće	Trotoar, Prve zeničke brigade
616	Zenica III	SIZ stanovanja i uređenja građ. zemljišta	Trotoar, Prve zeničke brigade
1762	Zenica III	DS - Javni putevi	Prve zeničke brigade, desna strana
572	Zenica III	Privatni posjed	Prve zeničke brigade, desna strana

573	Zenica III	SiZ stambeno preduzeće	Prve zeničke brigade, desna strana
574	Zenica III	Privatni posjed	Prve zeničke brigade, desna strana
570	Zenica III	SiZ stambeno preduzeće	Prve zeničke brigade, desna strana
569	Zenica III	SiZ stambeno preduzeće	Prve zeničke brigade, desna strana
564	Zenica III	SiZ stambeno preduzeće	Prve zeničke brigade, desna strana
181	Zenica III	DS- Javni putevi	Prve zeničke brigade, desna strana
175	Zenica III	SiZ stambeno preduzeće	Prve zeničke brigade, desna strana
173	Zenica III	Grad Zenica	Prve zeničke brigade
1760	Zenica III	DS - Javni putevi	Prve zeničke brigade, lijeva strana (do bazena)
1746/1	Zenica III	DS - Vode	Most kod bazena (Babina rijeka)
1759/1	Zenica III	DS - Javni putevi	Skretanje desno poslije mosta, prema Babinu

II Faza gradnje (GMRS Kanal – Poslovna zona Zenica I):

Br. parcele	Katastarska Općina	Posjednik	Napomena
1575/1	Ričice	Grad Zenica	
294/1	Zenica I	Grad Zenica	
294/3	Zenica I	Grad Zenica	Most na kanalu - Blatuša
352/3	Zenica I	Grad Zenica	Blatuša
348/7	Zenica I	Grad Zenica	Blatuša
295/3	Zenica I	DS - Javni putevi	
293/2	Zenica I	DS - Javni putevi	
1788/1	Zenica I	DS - R.M.K.R.O Željezara Zenica	Željeznička pruga
1806	Zenica I	DS - Javni putevi	Kanal - Zeda
1814	Zenica I	DS - Javni putevi	Kanal - Zeda
290/140	Zenica I	Grad Zenica	Skretanje prema targetu iz Željezarske

III Faza gradnje (KBZ - GMRS):

Br. parcele	Katastarska Općina	Posjednik	Napomena
916	Crkvice	DS - Javni putevi	Ulica Ivana Gundulića
1755	Zenica III	DS - Javni putevi	Ulica Ivana Gundulića kod gradskog groblja
1754	Zenica III	DS - Javni putevi	Skretanje za Pehare poslije gradskog groblja
1987	Ričice	DS - Javni putevi	Ričice
1979	Ričice	DS - Javni putevi	Ričički put
1969/1	Ričice	DS - Javni putevi	Pehare
1922/1	Ričice	JP Željeznice FBiH	
1574	Ričice	DS - Javni putevi	Put kod ZIM d.o.o., u blizini

			GMRS
1967/1	Ričice	JP Željeznice FBiH	Kod ZIM d.o.o.
1968	Ričice	DS - Javni putevi	Kanal
411/4	Ričice	Grad Zenica	Lokacija RRS 1 Stanice na Kanalu

IV Faza (Bistua Nuova – most Lukovo Polje)

Br. parcele	Katastarska Općina	Posjednik	Napomena
1774	Zenica III	DS - Javni putevi	Prolazak ispod podvoznjaka - buvlja pijaca
1751	Zenica III	DS - JP Željeznice d.o.o. Sarajevo	Podvoznjak buvlja pijaca
1523	Zenica III	Grad Zenica	Goraždanska, Lukovo Polje kod buvlje pijace
1778	Zenica III	DS - Javni putevi	od Dilavera do kružnog toka (pekara Ekmek)

V Faza (Vangradska magistrala GGM)

Br. Parcele (k.č.)	Katastarska Općina (K.O.)	Posjednik	Napomena
1791	Raspotočje	DS - Javni putevi	Raspotočje
1575	Janjići	DS - Javni putevi	Novi most Drivuša

VI Faza (UL Ivana Gundulića)

Br. Parcele (k.č.)	Katastarska Općina (K.O.)	Posjednik	Napomena
1755	Zenica III	DS - Javni putevi	Ulica Ivana Gundulića kod gradskog groblja

VII Faza (Kružni tok Travnička ulica)

Br. Parcele (k.č.)	Katastarska Općina (K.O.)	Posjednik	Napomena
4229/1	Zenica II	DS - Javni putevi	Štrosmajerova
4227	Zenica II	DS - Javni putevi	Meokušnice ulica
2020	Zenica II	DS.siz stambeno preduzeće	Meokušnice
2023	Zenica II	DS.siz stambeno preduzeće	Meokušnice
2024	Zenica II	DS.siz stambeno preduzeće	Meokušnice
2025	Zenica II	DS.siz stambeno preduzeće	Meokušnice
2048	Zenica II	DS.siz stambeno preduzeće	Meokušnice
1423/1	Zenica II	Grad Zenica	
1421/1	Zenica II	Grad Zenica	
1404/1	Zenica II	Grad Zenica	Meokušnice
1389	Zenica II	DS - Savez sekr. Za narodnu, odbranu	Kružni tok kod objekta fast food "Velma"
4185	Zenica II	Grad Zenica	GGM kod KPZ ZT Zenica
4225	Zenica II	DS - Javni putevi	Kružni tok - Bojin Vir

VIII Faza (GGM pored KPD – Štrosmajerova)

Br. Parcele (k.č.)	Katastarska Općina (K.O.)	Posjednik	Napomena
321	Zenica II	DS – Javni putevi	Izlaz iz Travničke prema Zacarini
1830	Zenica II	DS – Javni putevi	Zacarina
4191	Zenica II	DS – Javni putevi	Pored JP „Parkinzi“
1808/1	Zenica II	Grad Zenica	Put prema Pišću
1807	Zenica II	Grad Zenica	Pišće
4232	Zenica II	DS – Javni putevi	Put za Krivače
1895	Zenica II	DS – Javni putevi	Zukići
4429/1	Zenica II	DS – Javni putevi	Štrosmajerova

IX Faza (Štrosmajerova - Zacarina)

Br. Parcele (k.č.)	Katastarska Općina (K.O.)	Posjednik	Napomena
321	Zenica II	DS – Javni putevi	Izlaz iz Travničke prema Zacarini
1830	Zenica II	DS – Javni putevi	Zacarina
4191	Zenica II	DS – Javni putevi	Pored JP „Parkinzi“
1808/1	Zenica II	Grad Zenica	Put prema Pišću
1807	Zenica II	Grad Zenica	Pišće
4232	Zenica II	DS – Javni putevi	Put za Krivače
1895	Zenica II	DS – Javni putevi	Zukići
4429/1	Zenica II	DS – Javni putevi	Štrosmajerova

X Faza (Ul. Travnička cesta)

Br. Parcele (k.č.)	Katastarska Općina (K.O.)	Posjednik	Napomena
4196/1	Zenica II	DS - Javni putevi	Travnička ulica
2974	Zenica II	DS - Javni putevi	Raskrsnica - Lokvine, Stranjani - Vjetrenice

XI Faza (Tetovo I)

Br. Parcele (k.č.)	Katastarska Općina (K.O.)	Posjednik	Napomena
4197	Zenica II	DS - Javni putevi	
1820/1	Zenica I	DS- Javni putevi	Sve sa desne strane u smjeru Zenica - Tetovo
870	Podbriježje	DS- Javni nekategorisani putevi	Sve sa desne strane u smjeru Zenica - Tetovo
2520	Gradišće	DS- Javni putevi	Sve sa desne strane u smjeru Zenica - Tetovo
2531	Gradišće	DS - Vode	Potok
883	Podpriježje	DS - Vode	Potok

XII Faza (Tetovo II)

Br. Parcele (k.č.)	Katastarska Općina (K.O.)	Posjednik	Napomena
350	Banlozi	DS- Javni putevi	Sve sa desne strane u smjeru Zenica - Tetovo
2520	Gradišće	DS- Javni putevi	Sve sa desne strane u smjeru Zenica - Tetovo

XIII Faza (Poslovna zona Zenica Jug)

Br. Parcele (k.č.)	Katastarska Općina (K.O.)	Posjednik	Napomena
1353	Perin Han	DS – Javni putevi	M-17 Magistrala kod TI oila prema Zenici
2417	Klopče	DS – Javni putevi	M-17 magistrala kod restorana Maredo
2423	Klopče	DS – vode	Klopački potok
1366/1	Perin Han	DS – vode	Klopački potok

XIV Faza (Drivuša)

Br. Parcele (k.č.)	Katastarska Općina (K.O.)	Posjednik	Napomena
1575	Janjići	DS - Javni putevi	Drivuša

XV Faza (Most Lukovo polje)

Br. Parcele (k.č.)	Katastarska Općina (K.O.)	Posjednik	Napomena
1518/1	Zenica III	Grad Zenica	Goraždanska, Lukovo Polje kod buvlje pijace (pekara Ekmek - do mosta)
1779/1	Zenica III	DS - Javni putevi	Prilaz mostu kod Ekmeka
1530	Zenica III	DS - Javni putevi	Prelazak mosta kod Ekmeka
298/1	Raspotočje	JP Elektro distribucija	Silazak s mosta kod Albe
299/17	Raspotočje	G.P. Izgradnja invest	
299/15	Raspotočje	G.P. Izgradnja invest	
299/19	Raspotočje	G.P. Izgradnja invest	
299/1	Raspotočje	Grad Zenica	
302/17	Raspotočje	"Enta" d.o.o.	

XVI Faza (Most Drivuša)

Br. Parcele (k.č.)	Katastarska Općina (K.O.)	Posjednik	Napomena
1568/1	Janjići	JP Željeznice FBiH	Novi most Drivuša
1567	Janjići	JP Željeznice FBiH	Novi most Drivuša
32	Janjići	Grad Zenica	Novi most Drivuša
28/ 2	Janjići	Grad zenica	Novi most Drivuša
448/7	Perin Han	Grad Zenica	Kod Ti oil pumpe

III. Za izgradnju građevine i uređenje okolnog prostora utvrđuju se slijedeći urbanističko-tehnički uslovi:

1. Lokacija i karakteristike gasovoda

Predmetna lokacija, odnosno složena građevina distributivnog plinskog cjevovoda za gasifikaciju grada Zenice planirana je na području katastarskih općina Zenica III, Ričice, Crkvice, Zenica I, Zenica II, Podbrzeđe, Gradišće, Banlozi, Raspotočje, Janjići, Perin Han i Klopče, a u skladu sa spiskom parcela i fazama gradnje kako je definisano u tački II dispozitiva ovog rješenja.

Prema Stručnom mišljenju Službe za urbanizam Grada Zenica broj 03-19-972/21 od 20.05.2021. godine utvrđeno je slijedeće:

- „Prema planskoj dokumentaciji *Prostorni plan grada Zenice za period 2016-2036 godine, koji je usvojen na 17 sjednici Gradskog vijeća održanoj 28.12.2017. godine („Službene novine Grada Zenica“ broj 1a/2018)*, utvrđeno je da je istim evidentiran postojeći gasovod (pravac Semizovac – Travnik) i planirani primarni gasovod (pravac Brod – Zenica)
- U članu 60. Odluke o provođenju Prostornog plana navodi se da se na području grada Zenica koristi prirodni gas za potrebe industrijskog sektora i još uvijek se nije razvio distributivni sistem u samom gradu, te je neophodno provoditi aktivnosti u narednom periodu na iznalaženju mogućnosti i načina realizacije projekta gasifikacije užeg i šireg gradskog područja.
- Ciljevi utvrđeni Prostornim planom odnose se na izgradnju planirane interkonekcije Brod – Zenica i utvrđivanje potreba za izgradnjom gasovodnog sistema na području grada, povezanog u jedinstven sistem BH (pravac Semizovac – Travnik i planirani pravac Brod – Zenica), sa kantonalnim, odnosno regionalnim odvojcima.
- U skladu sa tim će se planirana trasa gasovoda tek uvrstiti u planske dokumente odnosno u Urbanistički plan Grada Zenice, koji je u fazi izrade.
- Za predmetni gasovod izrađena je Studija izvodljivosti gasifikacije Zenice, od januara 2009. godine i Aneks studije izvodljivosti gasifikacije Zenice, od jula 2018. godine, obje rađene od strane IGT-Istraživačko-razvojni centar za gasnu tehniku, Sarajevo, koje su prezentirane na 19. sjednici Gradskog vijeća Zenice, održanoj 13. marta 2018. godine na kojoj je donesena Odluka o osnivanju JP Zenicagas d.o.o. Zenica u cilju realizacije projekta gasifikacije grada i uspostavljanju jedinstvenog gasovodnog sistema BiH (pravac Semizovac - Travnik i pravac Brod – Zenica).
- Uzimajući u obzir navedeno, smatramo da je na predmetnim parcelama moguće odobriti planiranu promjenu u prostoru.“

Predmetno područje gasifikacije predstavlja područje na kojem ne postoji razvijena gasna mreža. Predmetno područje čine gradska i prigradska naselja sa objektima individualnog stanovanja i poslovnim objektima.

U sklopu sistema gasifikacije planirana je izgradnja 20 rejonsko-regulacionih stanica (RRS), 2 prijemno-regulacione stanice (PRS) te 4 odvojka na gasnoj mreži. RRS i PRS se razlikuju u zavisnosti od maksimalno projektovanog kapaciteta.

Lokacije postavke rejonskih regulacionih stanica prilagođene su pravilima koja propisuju minimalna horizontalna odstojanja od stambenih objekata, kao i minimalna horizontalna odstojanja od objekata kao što su željeznička i tramvajska pruga, kolovoz gradskih saobraćajnica, lokalna cesta, autocesta, interne saobraćajnice, javna šetališta, transformatorska stanica i nadzemni elektrovođi.

Tačne lokacije rejonskih regulacionih stanica definisane su u Idejnom projektu gasifikacije grada Zenica urađenom od Istraživačko razvojnog centra za gasnu tehniku d.o.o. Sarajevo broj 432-ID3/20 od decembra 2020. godine

Planirani maksimalni radni pritisak u distributivnoj gasnoj mreži iznosi 8 bara. Izbor prečnika cijevi po dionicama, kao i proračun pada pritiska, protok kroz dionice, brzinu gasa i ostale bitne pokazatelje potrebno je uskladiti sa stanovišta najpovoljnijih hidrauličkih parametara za regulacione stanice, čvorove i dionice mreže.

Primarni gasovod se izvodi polietilenskim cijevima standardnih dimenzija sa odgovarajućim fazonskim komadima.

Tačna trasa gasovoda je definisana situacionim rješenjem koje je ujedno i prilog ovog rješenja.

2. Uređenje lokacije

Odabrana trasa distributivnog gasovoda mora biti takva da omogućí siguran i pouzdan rad distributivnog gasovoda, pri čemu treba voditi računa o zaštiti ljudi i imovine, kako bi se spriječila mogućnost štetnih uticaja gasovoda na okolinu i obratno.

Potrebno je voditi računa da se obezbijedi neprekidna i sigurna isporuka prirodnog gasa sa mogućnošću isključivanja pojedinih dionica.

Kod trase gasovoda neophodno je uzeti u obzir slijedeće:

- gasovod ne smije ugrožavati postojeće i planirane objekte, kao ni planiranu namjenu korištenja zemljišta utvrđenu planskim dokumentima,
- gasovod ne smije biti u blizini drveća, kako bi se izbjegli štetni uticaji gasovoda na okolinu i uticaj korijena drveća na gasovod,
- pri iskupu i polaganju cijevi voditi računa o racionalnom korištenju podzemnog prostora i građevinske površine, kao i geotehničkim zahtjevima za predmetni lokalitet i
- pri polaganju cijevi voditi računa o tehničkim zahtjevima drugih infrastrukturnih sistema i objekata i posebnim propisima za te sisteme.

Svi predviđeni radovi na izgradnji trase gasovoda moraju se izvoditi u skladu sa važećim zakonima i propisima, uslovima propisanim u sljedećim saglasnostima:

- Uslovna saglasnost na trasu polaganja gasovoda za područje cijelog grada Zenica, JP „Grijanje“ d.o.o. Zenica broj 17163/2021-AD od 05.03.2021. godine
- Prethodna saglasnost na trasu idejnog projekta gradske gasovodne mreže u Zenici JP „Vodovod i kanalizacija“ d.o.o. Zenica broj 203-15629/20 MF od 15.02.2021. godine
- Stručno mišljenje na trasu polaganja gasovoda na području cijelog grada Zenica JP EP BiH d.d. Sarajevo, Podružnica „Elektrodistribucija“ Zenica broj 03-6-20205-1649/2021 od 27.01.2021. godine
- Saglasnost za polaganje trase gasovoda za područje cijelog grada Zenica, DD BH Telecom Sarajevo, Direkcija Zenica broj 10.5.2.1-160-120949/20-1794 od 11.02.2021. godine
- Rješenje o prethodnoj vodnoj saglasnosti Službe za ekologiju, komunalne i inspeksijske poslove Grada Zenica broj 09-21-272/2021 od 27.01.2021. godine
- Rješenje o prethodnoj vodnoj saglasnosti Ministarstva za poljoprivredu, šumarstvo i vodoprivredu Zeničko-dobojskog kantona broj 05-21-02799-2/21 od 04.05.2021. godine
- Rješenje o prethodnoj vodnoj saglasnosti Agencije za vodno područje rijeke „Save“ Sarajevo broj UP-I/25-1-40-136-5/21 od 22.04.2021. godine
- Rješenje o prethodnoj saglasnosti na lokaciju izgradnje dijela trase novog distributivnog plinskog cjevovoda u pojasu regionalne ceste R-441 Zenica – Vjetrenice Ministarstva za prostorno uređenje, promet i komunikacije i zaštitu okoline Zeničko-dobojskog kantona – Kantonalna direkcija za ceste broj 12-23-8354-3/21 od 16.12.2021. godine
- Rješenje za radove u poprečnom prolazu gasovoda kroz pothodnik na magistralnoj cesti M-17, JP Ceste Federacije BiH broj UP-I-02.3-23-198/21-AP od 18.10.2021. godine

3. Zaštita okoliša

Sa aspekta zaštite okoline investitor je dužan obezbijediti slijedeće uslove :

- Prije početka izvođenja radova potrebno je uraditi Elaborat o uređenju gradilišta u koji moraju biti inkorporirane mjere zaštite okoline.
- Tokom izvođenja građevinskih radova na izgradnji polietilenskog distributivnog gasovoda neophodna je maksimalna zaštita okolnog prostora. Neophodno je spriječiti rasipanje građevinskog materijala, koristiti tehnički ispravnu mehanizaciju kojom će se vršiti građevinski radovi, koristiti gorivo provjerenog kvaliteta.
- Prije početka i u toku izvođenja radova potrebno je osigurati cjelokupno gradilište mjerama zaštite na radu (postavljanjem saobraćajnih znakova, oznaka itd).
- Za vrijeme izvođenja radova izvođač radova je obavezan izvršiti privremenu regulaciju saobraćaja na predmetnim dionicama kako bi se omogućilo nesmetano odvijanje javnog saobraćaja i osigurala njegova sigurnost.
- Građevinski otpad nastao u toku izvođenja radova na izgradnji polietilenskog distributivnog gasovoda odvojeno prikupljati na mjestu nastanka, a nakon završetka radova adekvatno zbrinuti.
- Investitor i izvođač radova je dužan čuvati od oštećenja sve podzemne instalacije koje se nalaze na trasi distributivnog gasovoda.
- Investitor i izvođač radova je dužan da o svom trošku dovede u ispravno i funkcionalno stanje sve oštećene i isključene instalacije i uređaje, prilazne puteve i staze i da u toku izvođenja radova obezbijedi privremeno rješenje.
- Investitor i izvođač radova je dužan prilikom raskopavanja javnih površina obezbijediti i prilaz javnim i stambenim objektima.

- Sve radove na izgradnji trase polietilenskog distributivnog gasovoda izvoditi u skladu sa standardima i tehničkim propisima za ovu vrstu radova.
- Kod izgradnje polietilenskog distributivnog gasovoda poštivati tehničke propise kod križanja, paralelnog vođenja i zadovoljenja potrebnih odstojanja od drugih instalacija i objekata, a ukoliko se ne mogu održati ova rastojanja koristiti specijalne mehaničke zaštite instalacija.
- Za obilježavanje trase distributivnog gasovoda koristiti traku upozorenja, koja se polaže iznad cijevi čitavom dužinom gasnog cjevovoda.
- Radove je potrebno izvoditi isključivo danju, u intervalu trajanja prosječnog radnog vremena.
- Koristiti savremene mašine i mehanizaciju kako bi se razina buke održala u granicama dozvoljenih vrijednosti.
- Gradilište po potrebi prskati vodom kako bi se spiječilo podizanje prašine u zrak.
- Po završetku radova investitor je dužan odmah, sve površine sanirati i dovesti u prvobitno stanje i ukloniti sav materijal sa površina na kojima su se izvodili radovi.
- Izraditi elaborate protiv požarne zaštite i zaštite na radu sa odgovarajućom potvrdom nadležne institucije o stručnom nalazu.
- Potrebno je obezbijediti rješenje o prethodnoj procjeni uticaja na okoliš Federalnog ministarstva okoliša i turizma, a u skladu sa Prilogom II., tačka 3. Energetska industrija, stav (b) Industrijska postrojenja za prenos gasa, pare i tople vode, prijenos električne energije nadzemnim kablovima (projekti koji nisu uključeni u Prilog I. navedene Uredbe) i tačka 10. Infrastrukturni projekti, stav (I) Naftovodi, gasovodi i cjevovodi za prijenos tokova CO₂ radi geološkog skladištenja (projekti koji nisu uključeni u Prilog I. navedene Uredbe) za koje Federalno ministarstvo odlučuje o potrebi provođenja procjene uticaja na okoliš kako je to propisano Uredbom o projektima za koje je obavezna procjena uticaja na okoliš i projektima za koje se odlučuje o potrebi procjene uticaja na okoliš („Službene novine Federacije BiH” broj 51/21).

4. Zadovoljenje općih uslova

Pri projektovanju i izvođenju radova, kao i provođenju mjera za buduću eksploataciju utvrđene namjene neophodno je pridržavati se svih važećih propisa za ovu vrstu djelatnosti, kao i propisa iz oblasti zaštite na radu, zaštite od požara i zaštite okoline.

IV. U postupku izdavanja načelnog odobrenja za složenu građevinu investitor je dužan dostaviti slijedeće:

1. Rješenje o urbanističkoj saglasnosti Ministarstva za prostorno uređenje promet i komunikacije i zaštitu okoline Zeničko-dobojskog kantona
2. Izvod iz katastarskog plana sa ucrtanom situacijom cijele složene građevine ili situacija cijele složene građevine prikazana na geodetskoj podlozi urađena od ovlaštene organizacije
3. Idejni projekat cijele složene građevine urađen u skladu sa članovima 101. i 122. stav (6) Zakona o prostornom uređenju i građenju (3 primjerka u analognoj formi i 1 u digitalnoj)
4. Popis dijelova građevine za koje će se izdavati pojedinačna odobrenja za građenje i redoslijed podnošenja zahtjeva usklađen sa uslovima iz ovog rješenja
5. Rješenje o prethodnoj procjeni uticaja na okoliš Federalnog ministarstva okoliša i turizma
6. Uplatnica za taksu u iznosu 150 KM uplaćena prema tarifnom broju 55. Zakona o kantonalnim administrativnim taksama („Službene novine Zeničko-dobojskog kantona” broj 13/02) na žiro račun Zeničko-dobojskog kantona broj 134-010-000000-1672, šifra općine 103, vrsta prihoda 722121 (obavezno popuniti polje budžetska organizacija 1901001)

V. Sastavni dio ovog rješenja je Prilog 1 – situaciono rješenje trase gasovoda na području grada Zenica

VI. Ovo rješenje prestaje da važi ako investitor ne zatraži načelno odobrenje za gradnju u roku od godinu dana od dana pravosnažnosti rješenja. Na osnovu ovog rješenja ne mogu se izvoditi građevinski radovi.

O b r a z l o ž e n j e

Podnosilac zahtjeva JP „Zenicagas” d.o.o. Zenica obratio se Ministarstvu za prostorno uređenje, promet i komunikacije i zaštitu okoline Zeničko-dobojskog kantona zahtjevom za izdavanje rješenja o urbanističkoj saglasnosti za izgradnju složene građevine za gasifikaciju grada Zenica – polietilenski distributivni gasovod koji će se graditi na području katastarskih općina Zenica III, Ričice, Crkvice, Zenica I, Zenica II, Podbrježje, Gradišće, Banlozi, Raspotočje, Janjići, Perin Han i Klopče, grad Zenica.

Uz zahtjev je priložena, kao i u toku provođenja postupka prikupljena sljedeća dokumentacija:

1. Idejni projekat gasifikacije grada Zenica urađen od Istraživačko razvojnog centra za gasnu tehniku d.o.o. Sarajevo broj 432-ID3/20 od 18.12.2020. godine
2. Dopuna idejnog projekta gasifikacije grada Zenica urađen od Istraživačko razvojnog centra za gasnu tehniku d.o.o. Sarajevo broj 153-ID3/21 od 08.04.2021. godine
3. Izvod iz posjedovnog lista 239 Službe za imovinsko-pravne, geodetske poslove i katastar nekretnina Grada Zenica broj 04-26-10-6938/20-3 od 10.08.2020. godine
4. Posjedovni listovi za predmetne parcele
5. Kopije katastarskog plana za predmetne parcele
6. Stručno mišljenje Službe za urbanizam Grada Zenica broj 03-19-972/21 od 20.05.2021. godine
7. Uсловna saglasnost na trasu polaganja gasovoda za područje cijelog grada Zenica, JP „Grijanje“ d.o.o. Zenica broj 17163/2021-AD od 05.03.2021. godine
8. Prethodna saglasnost na trasu idejnog projekta gradske gasovodne mreže u Zenici JP „Vodovod i kanalizacija“ d.o.o. Zenica broj 203-15629/20 MF od 15.02.2021. godine
9. Stručno mišljenje na trasu polaganja gasovoda na području cijelog grada Zenica JP EP BiH d.d. Sarajevo, Podružnica „Elektro distribucija“ Zenica broj 03-6-20205-1649/2021 od 27.01.2021. godine
10. Saglasnost za polaganje trase gasovoda za područje cijelog grada Zenica, DD BH Telecom Sarajevo, Direkcija Zenica broj 10.5.2.1-160-120949/20-1794 od 11.02.2021. godine
11. Rješenje o prethodnoj vodnoj saglasnosti Službe za ekologiju, komunalne i inspeksijske poslove Grada Zenica broj 09-21-272/2021 od 27.01.2021. godine
12. Rješenje o prethodnoj vodnoj saglasnosti Ministarstva za poljoprivredu, šumarstvo i vodoprivredu Zeničko-dobojskog kantona broj 05-21-02799-2/21 od 04.05.2021. godine
13. Rješenje o prethodnoj vodnoj saglasnosti Agencije za vodno područje rijeke „Save“ Sarajevo broj UP-1/25-1-40-136-5/21 od 22.04.2021. godine
14. Rješenje o prethodnoj saglasnosti na lokaciju izgradnje dijela trase novog distributivnog plinskog cjevovoda u pojasu regionalne ceste R-441 Zenica – Vjetrenice Ministarstva za prostorno uređenje, promet i komunikacije i zaštitu okoline Zeničko-dobojskog kantona – Kantonalna direkcija za ceste broj 12-23-8354-3/21 od 16.12.2021. godine
15. Rješenje za radove u poprečnom prolazu gasovoda kroz pothodnik na magistralnoj cesti M-17, JP Ceste Federacije BiH broj UP-1-02.3-23-198/21-AP od 18.10.2021. godine

Provedenim postupkom utvrđeno je da investitor ispunjava uslove koji se traže članovima 69, 71, 72 i 73 Zakona o prostornom uređenju i građenju („Službene novine Zeničko – dobojskog kantona“ broj 1/14 i 4/16), pa je riješeno kao u dispozitivu ovog rješenja.

Taksa na ovo rješenje u iznosu od –500-KM plaćena je prema tarifnom broju 56. Zakona o administrativnim taksama („Službene novine Zeničko - dobojskog kantona“ broj:13/02).

Protiv ovog rješenja može se izjaviti žalba Komisiji za drugostepeno rješavanje Vlade Kantona u roku od 15 dana od dana prijema rješenja. Žalba se podnosi putem Ministarstva za prostorno uređenje, promet i komunikacije i zaštitu okoline Zeničko-dobojskog kantona. Taksa na žalbu se plaća u iznosu od 10 KM u skladu sa tarifnim brojem 9. Zakona o kantonalnim administrativnim taksama.



Obradivač akta: Amela Vukojević

DOSTAVITI:

- 2x Investitoru
- 1x Kantonalnoj upravi za inspeksijske poslove
- 1x a/a

MINISTAR



Arnel Isak



Broj: 12-19-2147/20

Datum: 12.03.2021. godine

Ministarstvo za prostorno uređenje, promet i komunikacije i zaštitu okoline Zeničko-dobojskog kantona rješavajući po zahtjevu JP „Zenicagas“ d.o.o. Zenica, Muhameda Seida Serdarevića 1, Zenica u predmetu izdavanja rješenja o urbanističkoj saglasnosti, na osnovu člana 69. i 73. Zakona o prostornom uređenju i gradnji („Službene novine Zeničko – dobojskog kantona“ broj 1/14 i 4/16) i člana 200. Zakona o upravnom postupku („Službene novine FBiH“, broj: 2/98), **d o n o s i:**

R J E Š E N J E **o urbanističkoj saglasnosti**

I. DAJE SE URBANISTIČKA SAGLASNOST JP „Zenicagas“ d.o.o. Zenica za izgradnju dijela primarne gasne distributivne mreže na dionici vangradske magistrale GGM – Bojin Vir – Novi most Drivuša, na parcelama označenim kao k.č. 4207/1 K.O. Zenica II, k.č. 1790, 1783/1 i 1791 K.O. Raspotočje, grad Zenica.

II. Za izgradnju objekata i uređenje okolnog prostora utvrđuju se slijedeći urbanističko-tehnički uslovi:

1. Lokacija i karakteristike gasovoda

Predmetna lokacija, odnosno trasa dijela novog distributivnog plinskog cjevovoda planirana je uz saobraćajnice označene kao k.č. 4207/1 K.O. Zenica II, k.č. 1790 K.O. Raspotočje, grad Zenica, kao i preko parcela označenih kao k.č. 1783/1 i 1791 K.O. Raspotočje.

Prema Stručnom mišljenju Službe za urbanizam Grada Zenica broj 03-19-7446/20 od 15.04.2020. godine utvrđeno je da: „Prema planskoj dokumentaciji Prostorni plan grada Zenice za period 2016-2036 godine, koji je usvojen na 17. sjednici Gradskog vijeća održanoj 28.12.2017. godine („Službene novine Grada Zenica“ broj 1a/2018), katastarska čestica označena kao k.č. n.p. 4207/1 K.O. Zenica II definisana je kao ul. E. Eze Arnautovića koja se zadržava, te katastarska čestica označena kao k.č. 1790 K.O. Raspotočje definirana kao ul. Sarajevska koja se vodi kao regionalna cesta koja je sa aspekta horizontale i vertikalne geometrije na većoj dužini nezadovoljavajuća, te se ista planira za rekonstrukciju i modernizaciju.“

U dopuni Stručnog mišljenja broj 03-19-7446-1/20 od 15.02.2021. godine, navedeno je:

„U članu 60. Odluke o provođenju Prostornog plana navodi se da se na području grada Zenica koristi prirodni gas za potrebe industrijskog sektora i još uvijek se nije razvio distributivni sistem u samom gradu, te je neophodno provoditi aktivnosti u narednom periodu na iznalaženju mogućnosti i načina realizacije projekta gasifikacije užeg i šireg gradskog područja.“

Ciljevi utvrđeni Prostornim planom odnose se na izgradnju planirane interkonekcije Brod -Zenica i utvrđivanje potreba za izgradnju gasovodnog sistema na području grada povezanog u jedinstven sistem BiH (pravac Semizovac-Travnik i planirani pravac Brod -Zenica), sa kantonalnim, odnosno regionalnim odvojcima.

U skladu s tim će se planirana trasa gasovoda tek uvrstiti u planske dokumente, odnosno u Urbanistički plan Grada Zenice, koji je u fazi izrade.

Za predmetni gasovod izrađena je Studija izvodljivosti gasifikacije Zenice, od januara 2009. godine i Aneks studije izvodljivosti gasifikacije Zenice, od jula 2018. godine, obje rađene od strane IGT-Istraživačko-razvojni centar za gasnu tehniku, Sarajevo, koje su prezentirane na 19. sjednici Gradskog vijeća Zenice, održanoj 13. marta 2018. godine na kojoj je donesena Odluka o osnivanju JP Zenicagas d.o.o. Zenica u cilju realizacije projekta gasifikacije grada i uspostavljanju jedinstvenog gasovodnog sistema BiH (pravac Semizovac - Travnik i pravac Brod – Zenica). Uzinajući u obzir navedeno, kao i ranije dostavljeno mišljenje i izvod iz planske dokumentacije broj 03-19-7446/2020 od 15.04.2020. godine, smatramo da je na predmetnim parcelama moguće odobriti planiranu promjenu u prostoru.“

Primarna distributivna gasna mreža je pritiska 8 bara, a dužina ovog dijela gasovoda za koji se izdaje rješenje je 1.250 m¹ (prva faza izvođenja ovog dijela trase).

Izbor prečnika cijevi po dionicama, kao i proračun pada pritiska, protok kroz dionice, brzinu gasa i ostale bitne pokazatelje potrebno je uskladiti sa stanovišta najpovoljnijih hidrauličkih parametara za regulacione stanice, čvorove i dionice mreže. Usvojene su sljedeće dimenzije stjenki cijevi PE 100 SDR 11 Ø225 x 20,5 mm.

Kompletan dio trase gasovoda koji je predmet ovog rješenja se vodi dužinom regionane ceste R-445 (ulica Sarajevska), koju na dvanajestu presjecaju parcele označene kao k.č. 1783/1 (označena kao uzana pruga – stara) i k.č. 1791 (označena kao prilazni put Doboj – Kaonik).

Prinamni gasovod se izvodi polielilenskim cijevima standardnih dimenzija sa odgovarajućim fazonskim komadima.

Tačna trasa gasovoda je definisana situacionim rješenjem koje je ujedno i prilog ovog rješenja.

2. Uredjenje lokacije

Svi predviđeni radovi na izgradnji trase gasovoda moraju se izvoditi u skladu sa važećim zakonima i propisima, uslovima propisanim u sljedećim saglasnostima:

- Saglasnost na lokaciju za polaganje trase gasvoda u pravcu Bojin vir - Drivuša, Zenica JP „Grijanje“ d.o.o. Zenica broj 3001-AD-1001/20 od 07.02.2020. godine
- Saglasnost za polaganje trase gasovoda u ulici Sarajevska JP „Vodovod i kanalizacija“ d.o.o. Zenica broj 712-17493/19 MF od 21.02.2020. godine
- Stručno mišljenje na trasu polaganja gasovoda Bojin vir - Raspotočje Grad Zenica JP EP BiH d.d. Sarajevo, Podružnica „Elektrodistribucija“ Zenica broj 03-6-20205-1790/2020 od 03.02.2020. godine
- Saglasnost na trasu gasovoda u ulici Sarajevska, Zenica DD BH Telecom Sarajevo, Direkcija Zenica broj 10.5.2.1-160-12786/19-1794 od 13.02.2020. godine
- Rješenje Ministarstva za prostorno uređenje, promet i komunikacije i zaštitu okoline Zeničko-dobojskog kantona – Kantonalna direkcija za ceste bro 12-23-03005-3/20 od 10.12.2020. godine

3. Zaštita okoliša

Investitor je dužan obezbijediti sljedeće uslove :

- Prije početka i u toku izvođenja radova potrebno je osigurati cjelokupno gradilište mjerama zaštite na radu (postavljanjem saobraćajnih znakova, oznaka itd).
- Tokom izvođenja građevinskih radova na izgradnji dijela trase novog distributivnog plinskog cjevovoda neophodna je maksimalna zaštita okolnog prostora. Neophodno je spriječiti rasipanje građevinskog materijala, koristiti tehnički ispravnu mehanizaciju kojom će se vršiti građevinski radovi, koristiti gorivo provjerenog kvaliteta.
- Građevinski otpad odvojeno prikupljati na mjestu nastanka, a nakon završetka radova adekvatno zbrinuti.
- Komunalni otpad sakupljati u spremnik za komunalni otpad te predati na zbrinjavanje lokalnom komunalnom preduzeću.
- Za vrijeme izvođenja radova izvođač radova je obavezan izvršiti privremenu regulaciju saobraćaja na pomenutoj dionici kako bi se omogućilo nesmetano odvijanje javnog saobraćaja i osigurala njegova sigurnost.
- Investitor i izvođač radova su dužani čuvati od oštećenja sve podzemne instalacije koje se nalaze na trasi distributivnog plinskog cjevovoda.
- Investitor i izvođač radova su dužani da o svom trošku dovede u ispravno i funkcionalno stanje sve oštećene i isključene instalacije i uređaje, prilazne puteve i staze i da u toku izvođenja radova obezbijedi privremeno rješenje.
- Kod izgradnje dijela trase novog distributivnog plinskog cjevovoda poštivati tehničke propise kod križanja, paralelnog vodenja i zadovoljenja potrebnih odstojanja od drugih instalacija i objekata, a ukoliko se ne mogu održati ova rastojanja koristiti specijalne mehaničke zaštite instalacija.
- Za obilježavanje trase distributivnog plinskog cjevovoda koristiti traku upozorenja, koja se polaže iznad cijevi čitavom dužinom plinskog cjevovoda.
- Investitor i izvođač radova su dužani prilikom raskopavanja javnih površina obezbijediti i prilaz javnim i stambenim objektima.
- Sve radove na izgradnji trase novog distributivnog plinskog cjevovoda izvoditi u skladu sa standardima i tehničkim propisima za ovu vrstu radova.
- Radove je potrebno izvoditi isključivo danju, u intervalu trajanja prosječnog radnog vremena.
- Koristiti savremene mašine i mehanizaciju kako bi se razina buke održala u granicama dozvoljenih vrijednosti.
- Gradilište po potrebi prskati vodom kako bi se spriječilo podizanje prašine u zrak.
- Po završetku radova investitor je dužan odmah, sve površine sanirati i dovesti u prvobitno stanje i ukloniti sav materijal sa površina na kojima su se izvodili radovi.
- Izraditi elaborate protiv požarne zaštite i zaštite na radu sa odgovarajućom potvrdom nadležne institucije o stručnom nalazu.

- Izraditi elaborat zaštite okoline i Plan upravljanja otpadom.
- Potrebno je obezbijediti okolinsku dozvolu Ministarstva za prostorno uređenje, promet i komunikacije i zaštitu okoline Zeničko-dobojskog kantona.

4. Zadovoljenje općih uslova

Pri projektovanju i izvođenju radova, kao i provođenju mjera za buduću eksploataciju objekta neophodno se pridržavati svih važećih propisa za ovu vrstu djelatnosti, kao i propisa iz oblasti zaštite na radu, zaštite od požara i zaštite okoline.

III. U postupku izdavanja odobrenja za građenje investitor je dužan dostaviti slijedeće:

1. Rješenje o urbanističkoj saglasnosti Ministarstva za prostorno uređenje, promet i komunikacije i zaštitu okoline Zeničko-dobojskog kantona
2. Izvod iz katastra za predmetnu parcelu
3. Dokaz o pravu građenja na predmetnoj parceli prema članu 116. Zakona o prostornom uređenju i građenju („Službene novine Zeničko-dobojskog kantona“ broj 1/14)
4. Investiciono-tehnička dokumentaciju za objekte i vanjsko uređenje, a prema važećim propisima za pojedine tehničke oblasti urađenu od projektanta koji ispunjava uslove propisane članom 94. Zakona o prostornom uređenju i građenju (2 primjerka u analognoj formi i 1 u digitalnoj)
5. Reviziju investiciono-tehničke dokumentacije za objekte i vanjsko uređenje u skladu sa članom 108. Zakona o prostornom uređenju i građenju i važećim propisima i zakonima za pojedine tehničke oblasti urađen od revidenta koji ispunjava uslove propisane članom 95. Zakona o prostornom uređenju i građenju (2 primjerka)
6. Elaborat zaštite od požara urađen od ovlaštene institucije sa odgovarajućom potvrdom (stručnom ocjenom) druge nadležne institucije (2 primjerka).
7. Elaborat zaštite na radu urađen od ovlaštene institucije sa odgovarajućom potvrdom (stručnom ocjenom) druge nadležne institucije (2 primjerka)
8. Elaborat zaštite okoline (2 primjerka)
9. Dokaz o ispunjenim obavezama prema Gradu Zenica u vezi naknada propisanih Zakonom o građevinskom zemljištu i gradske Odluke
10. Saglasnost za polaganje trase gasovoda u cestovnom pojasu Ministarstva za prostorno uređenje, promet i komunikacije i zaštitu okoline Zeničko-dobojskog kantona – Kantonalna direkcija za ceste
10. Rješenje o okolinskoj dozvoli Ministarstva za prostorno uređenje, promet i komunikacije i zaštitu okoline Zeničko-dobojskog kantona
11. Uplatnica za taksu u iznosu 150 KM uplaćena prema tarifnom broju 55. Zakona o kantonalnim administrativnim taksama („Službene novine Zeničko-dobojskog kantona“ broj 13/02) na žiro račun Zeničko-dobojskog kantona broj 134-010-000000-1672; šifra općine 103, vrsta prihoda 722121 (obvezno popuniti polje budžetska organizacija 1901001)

IV. Sastavni dio ovog rješenja je Prilog 1 – situaciono rješenje trase gasovoda

- V. Ovo rješenje prestaje da važi ako investitor ne zatraži odobrenje za gradnju u roku od godinu dana od dana pravosnažnosti rješenja. Na osnovu ovog rješenja ne mogu se izvoditi građevinski radovi.

O b r a z l o ž e n j e

Podnositelj zahtjeva JP „Zenicagas“ d.o.o. Zenica obratio se Ministarstvu za prostorno uređenje, promet i komunikacije i zaštitu okoline Zeničko-dobojskog kantona zahtjevom za izdavanje rješenja o urbanističkoj saglasnosti za izgradnju dijela primarne gasne distributivne mreže na dionici vangradske magistrale GGM – Bojin Vir – Novi most Drivuša, na parcelama označenim kao k.č. 4207/1 K.O. Zenica II, k.č. 1790 K.O. Raspotočje, grad Zenica,

Uz zahtjev je priložena, kao i u toku provođenja postupka prikupljena slijedeća dokumentacija:

1. Idejni projekat dijela primarne gasne distributivne mreže na dionici vangradske magistrale GGM urađen od Istraživačko razvojnog centra za gasnu tehniku d.o.o. Sarajevo broj 302-ID3/19 od 04.09.2019. godine
2. Izvod iz posjedovnog lista 248 K.O. Raspotočje Službe za imovinsko-pravne, geodetske poslove i katastar nekretnina Grada Zenica broj 04-30-10-53/20-3 od 09.01.2020. godine

3. Izvod iz posjedovnog lista 550 K.O. Zenica II Službe za imovinsko-pravne, geodetske poslove i katastar nekretnina Grada Zenica broj 04-30-10-53/20-4 od 09.01.2020. godine
4. Izvod iz posjedovnog lista 253 K.O. Raspotočje Službe za imovinsko-pravne, geodetske poslove i katastar nekretnina Grada Zenica broj 04-26-10-621/21-3 od 25.01.2020. godine
5. Izvod iz posjedovnog lista 248 K.O. Raspotočje Službe za imovinsko-pravne, geodetske poslove i katastar nekretnina Grada Zenica broj 04-26-10-621/21-2 od 25.01.2020. godine
6. Kopija katastarskog plana Službe za imovinsko-pravne, geodetske poslove i katastar nekretnina Grada Zenica 04-30-10-53/2020-1 od 09.01.2020. godine
7. Kopija katastarskog plana Službe za imovinsko-pravne, geodetske poslove i katastar nekretnina Grada Zenica 04-30-10-53/2020-3 od 09.01.2020. godine
8. Saglasnost na lokaciju za polaganje trase gasvoda u pravcu Bojin vir - Drivuša, Zenica JP „Grijanje“ d.o.o. Zenica broj 3001-AD-1001/20 od 07.02.2020. godine
9. Mišljenje Službe za urbanizam Grada Zenica broj 03-19-7446/2020 od 15.04.2020. godine
10. Dopuna Stručnog mišljenja Službe za urbanizam Grada Zenica broj 03-19-7446-1/20 od 15.02.2021. godine
11. Rješenje Ministarstva za prostorno uređenje, promet i komunikacije i zaštitu okoline Zeničko-dobojskog kantona – Kantonalna direkcija za ceste broj 12-23-03005-3/20 od 10.12.2020. godine
12. Saglasnost za polaganje trase gasovoda u ulici Sarajevska JP „Vodovod i kanalizacija“ d.o.o. Zenica broj 712-17493/19 MF od 21.02.2020. godine
13. Stručno mišljenje na trasu polaganja gasovoda Bojin vir - Raspotočje Grad Zenica JP EP BiH d.d. Sarajevo, Podružnica „Elektrodistribucija“ Zenica broj 03-6-20205-1790/2020 od 03.02.2020. godine
14. Saglasnost na trasu gasovoda u ulici Sarajevska, Zenica DD BH Telecom Sarajevo, Direkcija Zenica broj 10.5.2.1-160-12786/19-1794 od 13.02.2020. godine
15. Saglasnost na lokaciju za polaganje trase gasvoda ul. Bistua Nuova, Zenica JP „Grijanje“ d.o.o. Zenica broj 3001-AD-1001/20 od 07.02.2020. godine

Provedenim postupkom utvrđeno je da investitor ispunjava uslove koji se traže članovima 69, 71, 72 i 73 Zakona o prostornom uređenju i građenju („Službene novine Zeničko – dobojskog kantona“ broj 1/14 i 4/16), pa je riješeno kao u dispozitivu ovog rješenja.

Taksa na ovo rješenje u iznosu od –500-KM plaćena je prema tarifnom broju 56. Zakona o administrativnim taksama („Službene novine Zeničko - dobojskog kantona“ broj:13/02).

Protiv ovog rješenja može se izjaviti žalba Komisiji za drugostepeno rješavanje Vlade Kantona u roku od 15 dana od dana prijema rješenja. Žalba se podnosi putem Ministarstva za prostorno uređenje, promet i komunikacije i zaštitu okoline Zeničko-dobojskog kantona. Taksa na žalbu se plaća u iznosu od 10 KM u skladu sa tarifnim brojem 9. Zakona o kantonalnim administrativnim taksama.

Amela Vukojević

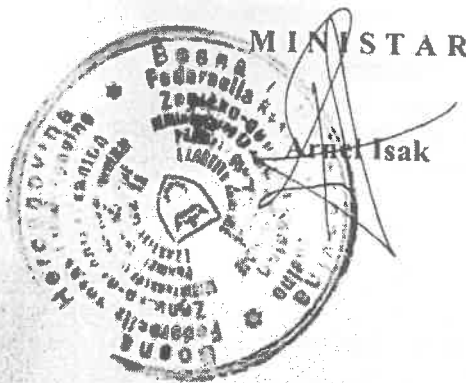
Obrađivač akta: Amela Vukojević

DOSTAVITI:

2x Investitoru

1x Kantonalnoj upravi za inspekcije

1x a/a



BOSNA I HERCEGOVINA
FEDERACIJA BIH
ZENIČKO-DOBOJSKI KANTON
GRAD ZENICA
Služba za urbanizam

Broj: 03-19-6529-1/22
Zenica, 06.04.2022. godine

JP „ZENICAGAS“ doo Zenica
Masarykova br. 48
ZENICA

JP "ZENICAGAS" d.o.o. Zenica		
Broj i datum primljenog podneska	Kratak sadržaj	Primjedba
01-2095/22		
07.04.2022		

PREDMET: Izvod iz planske dokumentacije i stručno mišljenje – dostavlja se

Poštovani,

Obratili ste se sa zahtjevom za izdavanje izvoda iz prostorno-planske dokumentacije sa grafičkim i tekstualnim prilogom za katastarske čestice navedene u Rješenju o urbanističkoj saglasnosti, broj: 12-19-3972/21 od 28.01.2022. godine u svrhu ishodovanja prethodne procjene utjecaja na okoliš za projekat – gasifikacija grada Zenica od strane Federalnog ministarstva okoliša i turizma.

Uvidom u Prostorni plan Grada Zenica za period 2016-2036. godine, koji je usvojen na 17. sjednici Gradskog vijeća održanoj 28.12.2017. godine ("Službene novine Grada Zenica", broj: 1a/2018), utvrđeno je da je istim evidentiran postojeći magistralni gasovod (pravac Semizovac-Travnik) i planirani magistralni gasovod (pravac Brod-Zenica).

U članu 60. Odluke o provođenju Prostornog plana navodi se da se na području grada Zenica koristi prirodni gas za potrebe industrijskog sektora i još uvijek se nije razvio distributivni sistem u samom gradu, te je neophodno provoditi aktivnosti u narednom periodu na iznalaženju mogućnosti i načina realizacije projekta gasifikacije užeg i šireg gradskog područja.

Ciljevi utvrđeni Prostornim planom odnose se na izgradnju planirane interkonekcije Brod-Zenica i utvrđivanje potreba za izgradnju gasovodnog sistema na području Grada, povezanog u jedinstven sistem BiH (pravac Semizovac-Travnik i planirani pravac Brod-Zenica), sa kantonalnim, odnosno regionalnim odvojcima.

Za predmetni distributivni gasovod izrađena je Studija izvodljivosti gasifikacije Zenice, od januara 2009. godine i Aneks studije izvodljivosti gasifikacije Zenice, od jula 2018. godine, obje rađene od strane IGT-Istraživačko-razvojni centar za gasnu tehniku, Sarajevo, koje su prezentirane na 19. sjednici Gradskog vijeća Zenice, održanoj 13. marta 2018. godine na kojoj je donesena Odluka o osnivanju JP Zenicagas d.o.o. Zenica u cilju realizacije projekta gasifikacije grada i uspostavljanju jedinstvenog gasovodnog sistema BiH (pravac Semizovac-Travnik i pravac Brod-Zenica).

Nakon toga urađen je Idejni projekat gasifikacije grada Zenica, broj: 432-ID3/20, od 18.12.2020. godine, urađen od strane IGT d.o.o. Sarajevo, koji je definisao gradsku gasnu

mrežu, koja se sastoji od polietilenskog distributivnog gasovoda gužine 39.423,44m, pritiska 8 bara.

U skladu s tim izdato je Rješenje o urbanističkoj saglasnosti: broj: 12-19-3972/21 od 28.01.2022. godine od strane Ministarstva za prostorno uređenje, promet i komunikacije i zaštitu okoline Zeničko-dobojskog kantona za izgradnju složene građevine za gasifikaciju grada Zenica – polietilenski distributivni gasovod koji će se graditi na području katastarskih općina Zenica II, Ričice, Crkvice, Zenica I, Zenica II, Podbrežje, Gradišće, Banlozi, Raspotočje, Janjići, Perin Han i Klopče, grad Zenica.

Planirana trasa gradske distributivne gasne mreže, koja se sastoji od polietilenskog distributivnog gasovoda, pritiska 8 bara, sa mjestom priključenja na transportni gasovod Semizovac-Zenica GMRS Kanal u BČS Zenica i to u skladu sa Energetskom saglasnosti, broj: 02-NK-1411-1335 od 21.03.2022. godine, izdata od strane „BH-Gas“ d.o.o. Sarajevo tek će se uvrstiti u planske dokumente, odnosno u Urbanistički plan Grada Zenice za period 2021-2041. godine, koji je u fazi izrade (izvod iz Prostorne osnove u prilogu).

Obzirom da navedeni planski dokument nije usvojen Komisija za davanje stručne ocjene formirana Rješenjem Gradskog vijeća Zenica, broj: 01-45-4079/22 od 22.02.2022. godine, na osnovu člana 186. Zakona o prostornom uređenju i građenju („Službene novine Zeničko-dobojskog kantona“, broj: 1/14 i 4/16), koja utvrđuje preduslove izdavanja urbanističke saglasnosti za prostore za koje nije donijeta planska dokumentacija zasijedala je 05.04.2022. godine i dala je sljedeću stručnu ocjenu:

Uvidom u sve predočene činjenice, kao i da je u Prostornoj osnovi Urbanističkog plana Grada Zenica za period 2021-2041. godine planirana trasa distributivnog (primarnog i sekundarnog) gasovoda komisija daje pozitivan stav na planiranu promjenu u prostoru.

Prilog: Izvod iz Prostorne osnove Urbanističkog plana Grada Zenica
- energetska infrastruktura

Dostavljeno:

1 x Naslovu

1 x Služba za urbanizam



POSLOVODNA POMOĆNICA GRADONAČELNIKA

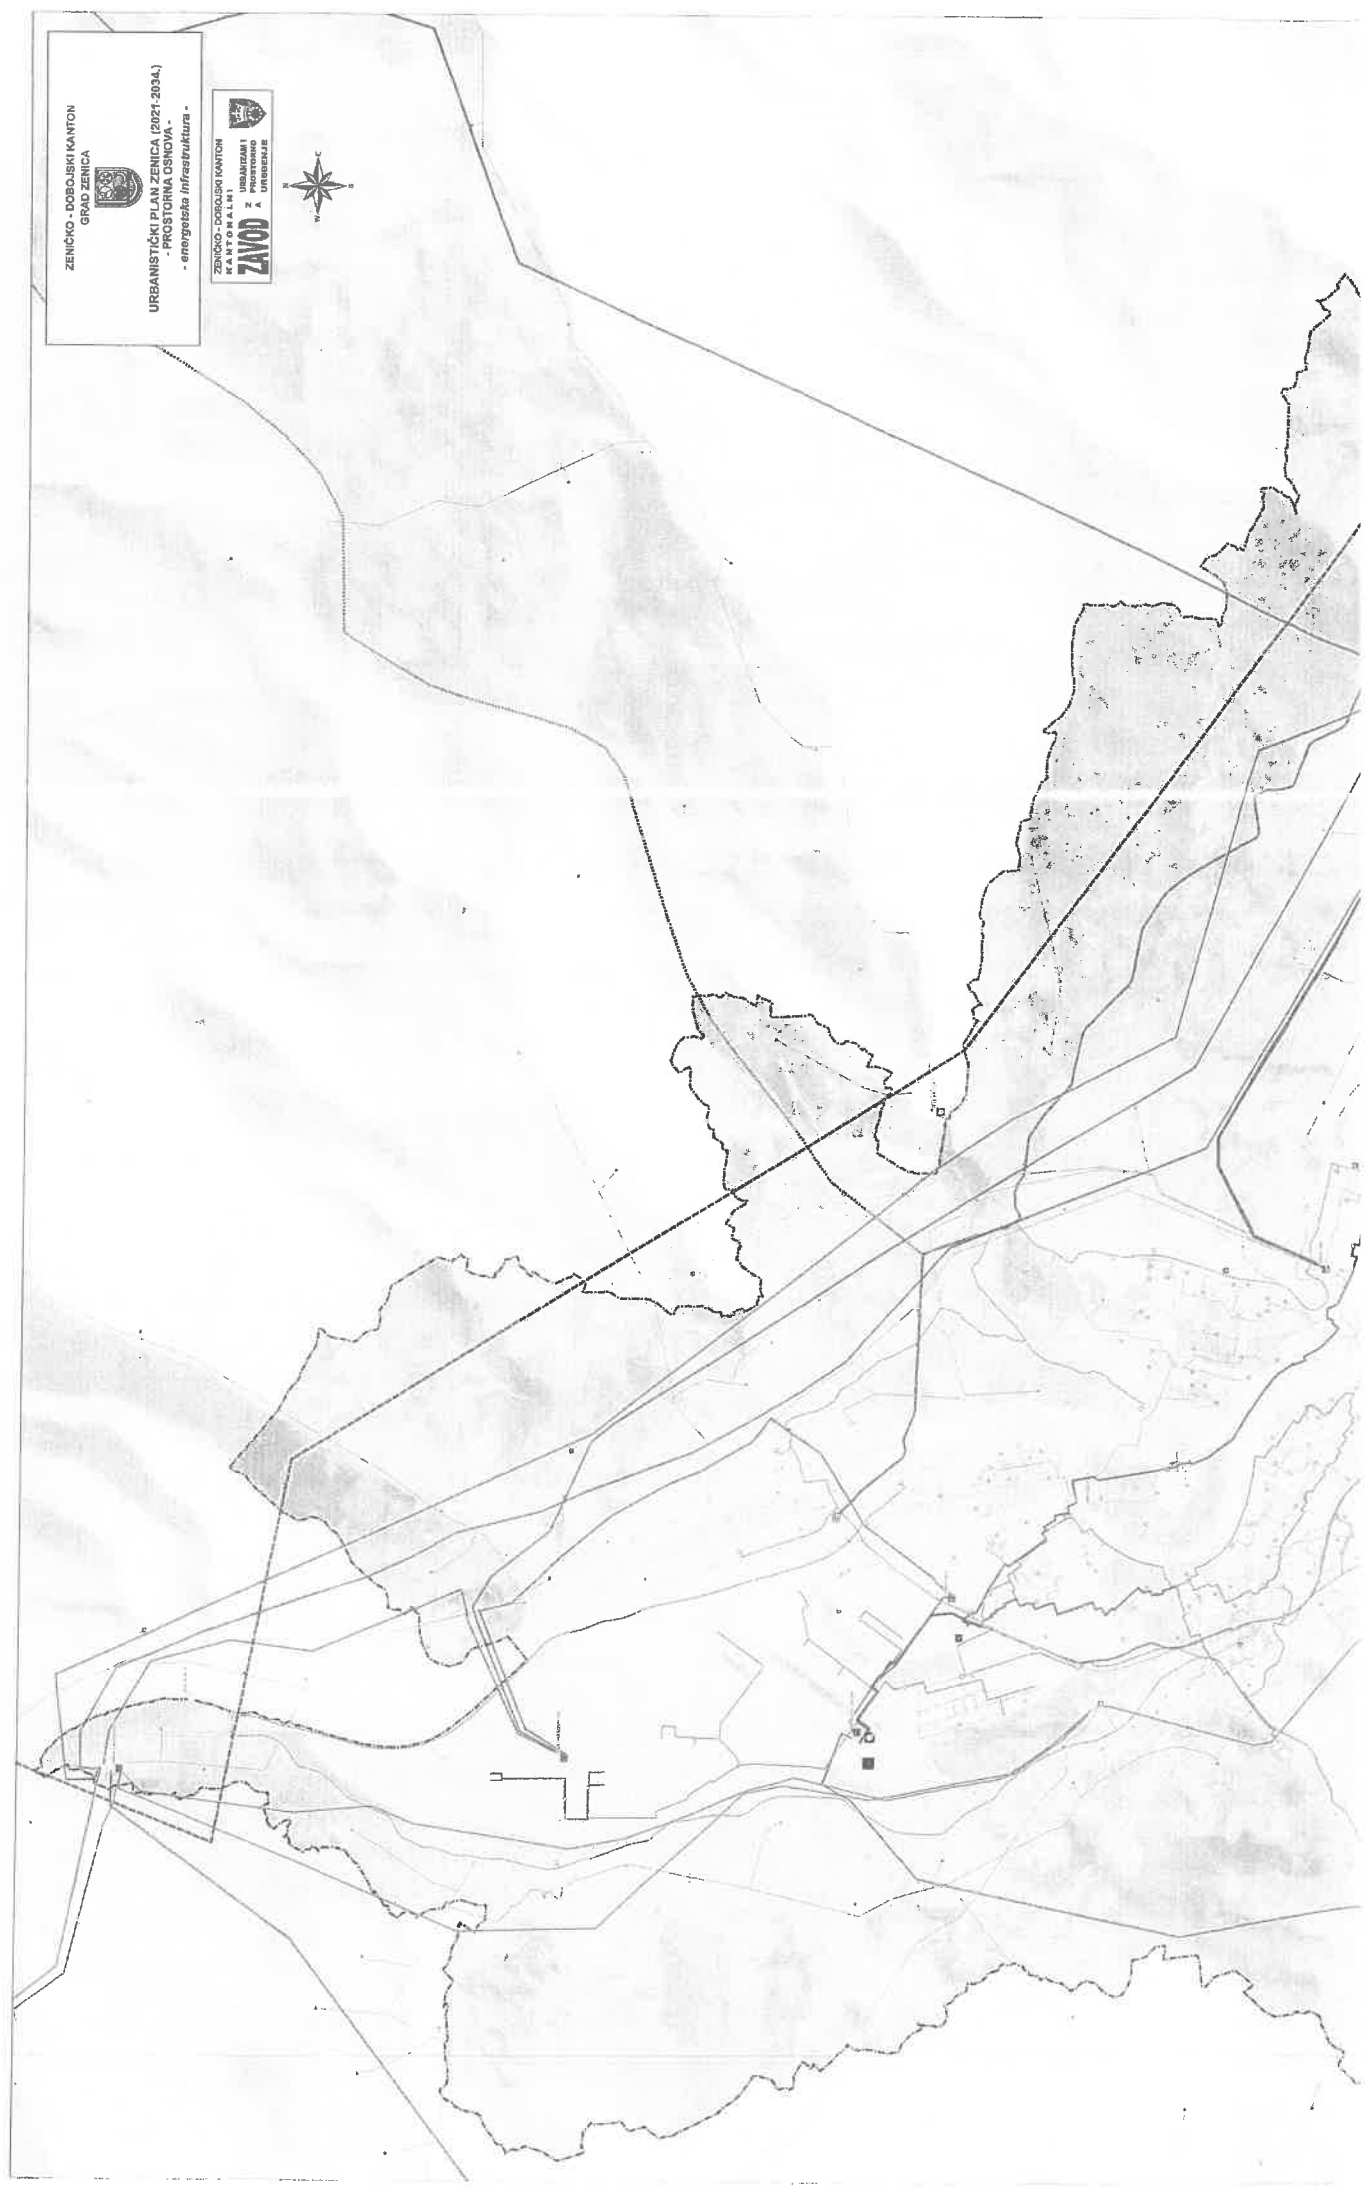

Emilija Pašalić, dipl.ing.arh.

ZENIČKO - DOBOJSKI KANTON
GRAD ZENICA

URBANISTIČKI PLAN ZENICA (2021-2034.)
- PROSTORNA OSNOVA -
- energetski infrastrukturna -



ZENIČKO - DOBOJSKI KANTON
KANTONALNI URBANIZAM I
PROSTORNO
ZAVOD
A
UNIVERZITET





Kooperacioni partner:



Članica:



Broj: 237 – 02 /22
Datum: 26.04.2022.
Otprema: e-mail / pošta
Predmet: Stručnog mišljenje
Veza: Zahtjev za stručno mišljenje, 26.04.2022.
Br.:01-2134/22

JP „ZENICAGAS“ d.o.o.
Masarykovas 48,
BA - 72000 Zenica

n/r direktor

Poštovani,

kao prilog ovog dopisa, dostavljamo Vam „*Stručno mišljenje o tehničkim uslovima za širinu rova i veličinu uzurpirane površine*“.

S poštovanjem,



Direktor

Ibrahim Karahodžić, dipl.ing.maš.

Prilog: Stručno mišljenje

Predmet: „Stručno mišljenje o tehničkim uslovima za širinu rova i veličinu uzurpirane površine tokom gradnje“.

Uvod

JP Zenicagas d.o.o. je dana 26.04.2022. podnio Zahtjev za „Stručno mišljenje o tehničkim uslovima za širinu rova i veličinu uzurpirane površine“.

Stručno mišljenje je traženo u svrhu izrade elaborata o eksproprijaciji.

U svrhu izrade ovog stručnog mišljenja, predstavnici IGT-a su uzeli u obzir sve dosadašnje obavljene aktivnosti u procesu gasifikacije Grada Zenica.

Uzimajući u obzir sve navedeno, možemo konstatovati slijedeće:

Zaključak:

Profil rova za polaganje cijevi distributivnog gasovoda i način polaganja se utvrđuju prema dimenzijama cijevi. Rovovi za polaganje cijevi se izgrađuju prema DIN 4124.

Širina rova za polaganje distributivnog gasovoda data je u sljedećoj tabeli:

R.Br.	Tip cijevi	Širina rova, m
1.	DN 315	0,80
2.	DN 250	0,70
3.	DN 225	0,70
4.	DN 160	0,60
5.	DN 140	0,60
6.	DN 110	0,60
7.	DN 90	0,50
8.	DN 63	0,50
9.	DN 32	0,50

Veličina uzurpirane površine odnosno radnog pojasa mora da odgovara širini zaštitnog pojasa koji se određuje prema maksimalnom projektovanom pritisku u distributivnoj gasnoj mreži. Zaštitni pojas distributivnog gasovoda je prostor sa jedne i druge strane cijevi distributivnog gasovoda, računajući od krajnjih ivica cijevi, a u kom se primjenjuju posebne mjere zaštite.

Zaštitni pojas distributivnog gasovoda određuje se radi osiguranja njegovog stanja, pogona, održavanja kao i zaštite od vanjskih uticaja. U zaštitnom pojasu se ne smiju graditi objekti i saditi drveće čije korijenje može ugroziti gasovod ili poduzeti druge radnje koje mogu uticati i ugroziti stanje ili pogon distributivnog gasovoda.

U zavisnosti od pritiska gasa, zaštitni pojas distributivnog gasovoda je za PE i čelične distributivne gasovode ($5 \text{ bar} < \text{MOP} \leq 16 \text{ bar}$) - po 3 m od ivica distributivnog gasovoda na obje strane.

S obzirom da je maksimalno projektovani pritisak u primarnoj distributivnoj gasnoj mreži 8 bar, veličina zaštitnog pojasa iznosi 3 m od ivica distributivnog gasovoda na obje strane, što je ujedno i minimalna uzurpirana površina tj. radni pojas.

Također je važno napomenuti da postojeći objekti koji se nalaze u radnom pojasu ne smiju biti ugroženi.

Stručno mišljenje ispred IGT-a izradili:


Mr. sci. Semin Petrović, dipl. ing. maš.


MA Adha Cesa, dipl. ing. maš.

Direktor IGT-a:


Ibrahim Karahodžić, dipl. inž. maš.





Broj: 05-21-02799-2/21
Zenica 04.05.2021. godine

Ministarstvo za poljoprivredu, šumarstvo i vodoprivredu Zeničko - dobojskog kantona rješavajući po zahtjevu J.P. „ZENICAGAS“ d.o.o. Zenica, za izdavanje prethodne vodne saglasnosti za prelazak trase gasovoda preko Babine rijeke na dionici trase obilježene kao C3-C4, grad Zenica, na osnovu člana 69. Zakona o vodama Zeničko-dobojskog kantona („Službene novine Zeničko-dobojskog kantona”, broj: 17/07), člana 17. stav (2) tačka 8. Pravilnika o sadržaju, obliku, uvjetima, načinu izdavanja i čuvanja vodnih akata („Službene novine Federacije BiH”, broj: 31/15, 55/19 i 41/20) i člana 200. stav (1) Zakona o upravnom postupku („Službene novine Federacije BiH”, broj: 2/98 i 48/99), donijelo je:

R J E Š E N J E **o prethodnoj vodnoj saglasnosti**

1. Daje se prethodna vodna saglasnost J.P. „ZENICAGAS“ d.o.o. Zenica za prelazak trase gasovoda preko Babine rijeke na dionici trase obilježene kao C3-C4, vješanjem na mostovsku konstrukciju čeličnih bešavnih i šavnih predizolovanih cijevi, grad Zenica.
2. Prethodna vodna saglasnost daje se na osnovu utvrđenog činjeničnog stanja i uvida u priloženu dokumentaciju:
 - 2.1. *Studija za izdavanje prethodne vodne saglasnosti za idejni projekat gasifikacije grada Zenica”, urađena od strane „Saraj-inžinjeri” d.o.o. Sarajevo iz aprila 2021. godine.*
Investiciono-tehnička dokumentacija se vraća investitoru na trajno čuvanje i čini sastavni dio ovog rješenja.
3. Prethodna vodna saglasnost se daje pod uslovom:
 - 3.1. *Da se izradi investiciono-tehnička dokumentacija na nivou projekta za pribavljanje odobrenja za građenje u skladu sa važećom zakonskom regulativom vezanom za građenje, koja mora biti urađena od strane lica koje ima ovlaštenje pribavljeno od strane Federalnog ministarstva poljoprivrede, vodoprivrede i šumarstva, u skladu sa Pravilnikom o uslovima i kriterijima koje mora ispunjavati pravno lice za izradu dokumentacije na osnovu koje se izdaju vodni akti („Službene novine Federacije BiH”, broj: 17/08).*
 - 3.2. *Da investiciono-tehnička dokumentacija iz tačke 3.1. ovog rješenja sadrži poprečne profile na kojima se vidi prelazak trase gasovoda preko Babine rijeke na dionici trase obilježene kao C3-C4, vješanjem na mostovsku konstrukciju čeličnih bešavnih i šavnih predizolovanih cijevi. Cijevi se vješaju u visini mosta tako da ne prelaze ispod donje ivice noseće konstrukcije mosta, te tako nemaju uticaj na režim tečenja Babine rijeke i omogućavaju nesmetani proticaj velike vode ranga pojave 1/100 godina.*
 - 3.3. *Eventualno ukrštanje sa postojećim instalacijama duž trase treba se izvršiti u skladu sa tehničkim propisima za ovu vrstu radova.*
 - 3.4. *Štete koje mogu biti prouzrokovane i štete nanesene trećim licima padaju na teret investitora.*
4. Ova prethodna vodna saglasnost prestaje da važi ukoliko Investitor ne podnese zahtjev za izdavanje vodne saglasnosti u roku od tri godine od dana dobijanja iste.
5. Uz zahtjev za izdavanje vodne saglasnosti, pored dokumentacije iz tačke 3. ovog rješenja, prilaže se dokumentacija u skladu sa članom 8. Pravilnika o sadržaju, obliku, uvjetima, načinu izdavanja i čuvanja vodnih akata („Službene novine Federacije BiH”, broj: 31/15, 55/19 i 41/20). Vodna saglasnost pribavlja se prije izdavanja odobrenja za građenje.
6. Ova prethodna vodna saglasnost može se koristiti samo u postupku pribavljanja urbanističke saglasnosti, odnosno okolinske dozvole.

JP "ZENICAGAS" d.o.o. Zenica		
Broj i datum primljene podnoška	Kratik sadržaj	Primjeba
01-1315/21 07.05.2021		

Obrazloženje

J.P. „ZENICAGAS“ d.o.o. Zenica podnijelo je ovom Ministarstvu zahtjev broj: 01-1216/21 od 23.03.2021. godine, za izdavanje prethodne vodne saglasnosti za prelazak trase gasovoda preko Babine rijeke na dionici trase obilježene kao C3-C4, vješanjem na mostovsku konstrukciju čeličnih bešavnih i šavnih predizolovanih cijevi.

Uz zahtjev je priložena slijedeća dokumentacija:

- Studija za izdavanje prethodne vodne saglasnosti za idejni projekat gasifikacije grada Zenica, urađena od strane „Saraj-inžinjeri“ d.o.o. Sarajevo iz aprila 2021. godin;
- Uvjerjenje o registraciji poreznog obveznika od 04.02.2021. godine;
- Rješenje o upisu u sudski registar broj: 043-0-Reg-21-000052 od 29.01.2021. godine;
- Izvod iz posjedovnog lista broj 250.

Prema priloženoj projektnoj dokumentaciji predviđen je prelazak trase gasovoda preko Babine rijeke na dionici trase obilježene kao C3-C4, vješanjem na mostovsku konstrukciju čeličnih bešavnih i šavnih predizolovanih cijevi. Cijevi se vješaju u visini mosta tako da ne prelaze ispod donje ivice noseće konstrukcije mosta, te tako nemaju uticaj na režim tečenja Babine rijeke i omogućavaju nesmetani proticaj velike vode ranga pojave 1/100 godina.

Rješavajući po ovom zahtjevu ovo Ministarstvo je u skladu sa članom 124. Zakona o vodama („Službene novine Federacije BiH“, broj: 70/06) i članom 21. stav (3) Pravilnika o sadržaju, obliku, uvjetima, načinu izdavanja i čuvanja vodnih akata („Službene novine Federacije BiH“, broj: 31/15, 55/19 i 41/20), osiguralo učešće javnosti radi rješavanja sukoba interesa, objavljivanjem Obavještenja u dnevnom glasilu na teritoriji Zeničko-dobojskog kantona „Dnevni avaz“ od 28.04.2021. godine.

U ostavljenom roku nije stiglo nijedno izjašnjenje u vezi sa predmetnom aktivnošću.

Uzevši u obzir navedeno ovo Ministarstvo je utvrdilo da su ispunjeni minimalni uslovi u skladu sa članom 69. Zakona o vodama („Službene novine Zeničko - dobojskog kantona“, broj: 17/07), pa je na osnovu člana 200. stav (1) Zakona o upravnom postupku („Službene novine Federacije BiH“, broj: 29/98 i 48/99), doneseno rješenje kao u dispozitivu.

Taksa iz tarifnog broja 10. stav (1), tačka 4. alineja a) Zakona o kantonalnim administrativnim taksama („Službene novine Zeničko-dobojskog kantona“, broj: 13/02, 12/03, 4/04, 5/04, 4/08, 7/09, 2/10, 6/10, 9/10 i 12/13), u iznosu od 30 KM (slovima: trideset konvertibilnih maraka), uplaćena je na račun broj: 134-010-000000-1672, vrsta prihoda 722 121.

Uputa o pravnom lijeku

Protiv ovog Rješenja može se podnijeti žalba Federalnom ministarstvu poljoprivrede, vodoprivrede i šumarstva u roku od 15 dana od dana dostavljanja, shodno članu 127. Zakona o vodama („Službene novine Zeničko - dobojskog kantona“, broj: 17/07).

Žalba se predaje putem organa koji je izdao ovo Rješenje.

Dostavljeno:

- 1 x J.P. „ZENICAGAS“ d.o.o. Zenica, Masarykova 48, Zenica, zajedno sa Studijom i CD-om;
- 1 x "Agencija za vodno područje rijeke Save" Sarajevo;
- 1 x Vodna inspekcija, ovdje;
- 1 x Vodna knjiga, ovdje;
- 1 x a/a.

Obrađivač akta: Senada Malićbegović



Bosna i Hercegovina, Zenica, Masarykova 48, 71000
 Telefon: 032/460-750 i 460-751
 e-mail: min.poljoprivrede@zdk.ba
 www.zdk.ba



MINISTAR
 Mirsad Hadžić

ELABORAT NEPOTPUNE
EKSPROPRIJACIJE
GASIFIKACIJA GRADA ZENICA

KNJIGA BR.2

- Zemljišno knjižni izvadci
- Spisak parcela koje ulaze u eksproprijaciju sa eksproprianim površinama
- Spisak koordinata detaljnih tačaka trase
- Pregledna skica
- Skice snimanja



GEOS d.o.o.
Školska br.3 Zenica
tel./fax.: 032/403-140
e-mail: obad@bih.net.ba

ELABORAT NEPOTPUNE
EKSPROPRIJACIJE
GASIFIKACIJA GRADA ZENICA

**SPISAK PARCELA KOJE ULAZE U EKSPROPRIJACIJU
SA EKSPROPISANIM POVRŠINAMA**

K.O. PERIN HAN

[illegible]

SPISAK PARCELA KOJE ULAZE U EKSPROPRIJACIJU SA EKSPROPISANIM POVRŠINAMA
K.O.ZENICA III

KATASTAR											GRUNTOVNICA		
Red.br.	PL	K.č. broj	Površina m2	Kultura i kl.	Posjednik	Eksproprijacija		ZK	K.č.broj	Vlasnik			
						m2	kultura						
1.	239	1773	19022	Regionalni put	DS-JAVNI PUTEVI	536	Regionalni put	600	1773	Državna svojina			
2.	239	1774	34844	Regionalni put	DS-JAVNI PUTEVI	142	Regionalni put	758	1774	Javno dobro			
3.	254	1751	15711	Željeznička pruga Pašnjak 1. klase Prilazni put Pašnjak 1. klase Prilazni put	DS "JAVNO PREDUZEĆE ŽELJEZNICE FEDERACIJE B I H D O O.SARAJEVO"	77	Željeznička pruga	759	1751	Javno dobro			
4.	247	1523	520		GRAD ZENICA	76	Pašnjak 1. kl	8540	1523	Grad zenica			
5.	239	1778	11254		DS-JAVNI PUTEVI	403	Prilazni put	1456	1778	Javno dobro			
6.	247	1518/1	1763		GRAD ZENICA	316	Pašnjak 1. kl	945	1518/1	Grad zenica			
7.	239	1779/1	4347		DS-JAVNI PUTEVI	172	Prilazni put	1456	1779/1	Javno dobro			
8.	239	1530	126	Prilazni put	DS-JAVNI PUTEVI	62	Prilazni put	1054	1530	Heleg(Ševko) Žikret			
9.	239	1772	2732	Prilazni put	DS-JAVNI PUTEVI	890	Prilazni put	1039	1772	Grad zenica			
10.	237	1048/1	5638	Kuća i zgrada, Zemljište uz privrednu zgradu Dvorište Prilazni put Ulica	DS-HIDROGRADNJA		Zemljište uz						
11.	247	986/1	13183		OOUR GRADJENJE GRAD ZENICA	253	privrednu zgradu	1038	1048/1	Grad Zenica			
12.	239	1770/1	4600		DS-JAVNI PUTEVI	70	Dvorište	8564	986/1	Državna svojina			
13.	239	1763/2	6968	Ulica	DS-JAVNI PUTEVI	2748	Prilazni put	1456	1770/1	Javno dobro			
					DS-JAVNI PUTEVI	1586	Ulica	8666	1763/2	Javno dobro			
14.	248	1220	719	Pašnjak 2. klase	DS SIZ STAMBENO PREDUZEĆE	172	Pašnjak 2. kl	709	1220	Grad zenica			



K.O.ZENICA III

K A T A S T A R										G R U N T O V N I C A		
Red.br.	PL	K.č. broj	Površina m2	Kultura i kl.	Posjednik	Eksproprijacija		ZK	K.č.broj	Vlasnik		
						m2	kultura					
15.	248	1219	383	Voćnjak 2. kl, Kuća i zgrada, Dvorište	DS SIZ STAMBENO PREDUZEĆE	61	Dvorište	1462	1219	Državna svojina i Šunjić Ivica		
16.	248	1222	499	Oranica/Njiva 3. klase	DS SIZ STAMBENO PREDUZEĆE	47	Oranica/Njiva	710	1222	Grad Zenica		
17.	248	1224/1	1682	Oranica/Njiva 2. klase	PREDUZEĆE	315	Oranica/Njiva	708	1224/1	Grad Zenica		
18.	247	1208/1	15788	Dvorište	GRAD ZENICA S.I.Z.ZA UREDJENJE I	683	Dvorište	8541	1208/1	Grad Zenica		
19.	911	1205	339	Kuća i zgrada, Dvorište	KORIŠ. GRAD. ZEM	60	Dvorište	1373	1205	Državna svojina i Smajlović Mehmed		
20.	248	656/2	591	Pašnjak 3. kl, Oranica/Njiva 4. kl	DS SIZ STAMBENO PREDUZEĆE	70	Oranica/Njiva	8488	656/2	Grad Zenica		
21.	248	657/5	1104	Pašnjak 3. kl, Oranica/Njiva 4. kl	DS SIZ STAMBENO PREDUZEĆE	80	Oranica/Njiva	8496	657/5			
22.	248	658/1	4501	Oranica/Njiva 3. klase	DS SIZ STAMBENO PREDUZEĆE	165	Oranica/Njiva	8492	658/1	Grad Zenica		
23.	248	660	786	Voćnjak, Pašnjak , Kuća i zgrada	DS SIZ STAMBENO PREDUZEĆE	74	Voćnjak 2. kl	8478	660	Državna svojina , Babajić Ramiza , Babajić Fadil, Babajić Abaz, Babajić Halima		
24.	248	661/1	2825	Dvorište	DS SIZ STAMBENO PREDUZEĆE	78	Dvorište	686	661/1	Grad Zenica		
25.	248	662/1	977	Oranica/njiva, Pašnjak , Kuća i zgrada	DS SIZ STAMBENO PREDUZEĆE	66	Oranica/Njiva	689	662/1	Grad Zenica		
26.	248	663/1	2288	Oranica/Njiva 1. kl Oranica/Njiva 2. kl Oranica/Njiva 3. kl Pašnjak 3. kl	DS SIZ STAMBENO PREDUZEĆE	72	Oranica/Njiva 2. kl	8624	663/1	Grad Zenica		
27.	248	607/1	9661	Dvorište	DS SIZ STAMBENO PREDUZEĆE	371	Dvorište	8644	607/1	Državna svojina		



K.O.ZENICA III

K A T A S T A R										G R U N T O V N I C A		
Red.br.	PL	K.č. broj	Površina m2	Kultura i kl.	Posjednik	m2	Ekspropijacija kultura	ZK	K.č.broj	Vlasnik		
28.	248	614/1	5463	Oranica/Njiva 3. klase	DS SIZ STAMBENO PREDUZEĆE	250	Oranica/Njiva 3. kl	8490	614/1			
29.	248	615/1	5827	Dvorište	DS SIZ STAMBENO PREDUZEĆE	148	Dvorište	811	615/1	Grad Zenica		
30.	370	616	5115	Oranica/Njiva 3. kl Oranica/Njiva 4. kl	SIZ STANOVANJA I UREDJ.GRAĐI ZEMLJ	1062	Oranica/Njiva 4. kl	8495	616	Državna svojina i SIZ		
31.	370	617	572	Oranica/Njiva 1. kl	SIZ STANOVANJA I UREDJ.GRAĐI ZEMLJ	100	Oranica/Njiva	1688	617	Državna svojina ,i drugi		
32.	239	1762	475	Prilazni put	DS-JAVNI PUTEVI HODŽIĆ R.KALIĆ RAMIZA	17	Prilazni put	1272	1762	Javno dobro		
33.	358	572	442	Dvorište	FERIDA	28	Dvorište	1339	572	Hodžić (Ramiz)Ferida		
34.	36	574	543	Voćnjak 2. kl	BABAIĆ SEJFE SALIH 1/2 ČURUKOVIĆ MEHMEDA BEGZA(UD.IBRAHIMA 1/2	125	Voćnjak 2. kl	1340	574	Državna svojina ,i drugi		
35.	248	573	592	Voćnjak 2. kl	DS SIZ STAMBENO PREDUZEĆE	248	Voćnjak 2. kl	1338	573	Hodžić (Ramiz)Ferida		
36.	248	570	654	Voćnjak 2. kl	DS SIZ STAMBENO PREDUZEĆE	10	Voćnjak 2. kl	1336	570	Grad Zenica		
37.	248	569	4154	Oranica/Njiva 2. klase	DS SIZ STAMBENO PREDUZEĆE	185	Oranica/Njiva 2. kl	1320	569	Državna Svojina		
38.	248	561	3496	Voćnjak 2. kl	DS SIZ STAMBENO PREDUZEĆE	181	Voćnjak 2. kl	8483	561	Državna svojina i SIZ		
39.	248	563	825	Oranica/Njiva 2. kl, Kuća i zgrada, Dvorište	DS SIZ STAMBENO PREDUZEĆE	37	Oranica/Njiva 2. kl	8483	563	Državna svojina i SIZ		
40.	248	564	1160	Oranica/Njiva 2. klase	DS SIZ STAMBENO PREDUZEĆE	87	Oranica/Njiva 2. kl	1319	564	Državna svojina ,i drugi		



[illegible]

DeWitt

**ŠIPSAK PARCELA KOJE ULAZE U EKSPROPRIJACIJU SA EKSPROPISANIM POVRŠINAMA
K.O.CRKVICE**

[illegible]

**SPISAK PARCELA KOJE ULAZE U EKSPROPRIJACIJU SA EKSPROPISANIM POVRŠINAMA
K.O.RIČICE**

K A T A S T A R										GRUNTOVNICA		
Red.br.	PL	K.č. broj	Površina m2	Kultura i kl.	Posjednik	Eksproprijacija		ZK	K.č.broj	Vlasnik		
						m2	kultura					
1.	331	1987	12834	Prilazni put	DS-JAVNI PUTEVI	5119	Prilazni put	1732	dio 489/1	Opštenarodna imovina		
2.	331	1979	10971	Prilazni put	DS-JAVNI PUTEVI	1762	Prilazni put	1732	dio 489/1	Opštenarodna imovina		
3.	335	1475	714	Prilazni put	JU OSNOVNA ŠKOLA "ALIJA NAME TAK"	391	Prilazni put	1086	dio 356/3,	Državna svojina		
								758,	dio 354/11			
				Kuća i zgrada , Zgrada obrazovanja, Dvorište,				1791,				
4.	335	737/1	21060		JU OSNOVNA ŠKOLA "ALIJA NAME TAK"	125	Dvorište	1029 ,	369/1,i			
								21	druge	Javno dobro		
								714 ,	10/2,10/3...			
5.	331	1969/1	107277	Regionalni put	DS-JAVNI PUTEVI	889	Regionalni put	1791	ostale	Opštenarodna imovina		
					DS "JAVNO PREDUZEĆE ŽELJEZNICE FEDERACIJE B I							
6.	345	1922/1	154695	Željeznička pruga	H D O O.SARAJEVO"	129	Željeznička pruga	1790	dio 839/1	Javno dobro		
7.	331	1574	1303	Ulica	DS-JAVNI PUTEVI	1029	Ulica	1791	342/2	Javno dobro		
					DS-							
8.	337	1575/3	1080	Ostalo neplodno zemljište	R.M.K.R.O.ŽELJEZARA ZENICA	28	Ostalo neplodno zemljište	734	86/12	Opštenarodna imovina		
				Pašnjak 3. kl,				734,	dio 86/1 ,dio			
9.	338	1575/1	9908	Kuća i zgrada,	GRAD ZENICA	328	Pašnjak 3. kl	663	86/2	Opštenarodna imovina		
					DS "JAVNO PREDUZEĆE ŽELJEZNICE FEDERACIJE B I							
10.	345	1967/1	1791	Prilazni put	H D O O.SARAJEVO"	107	Prilazni put	1790	dio 839/1	Javno dobro		
11.	331	1968	15318	Ulica	DS-JAVNI PUTEVI	2351	Ulica	947	dio 102	Opštenarodna imovina		
12.	338	411/4	2500	Dvorište	GRAD ZENICA	127	Dvorište	1612	99/7	Državna svojina		



**SPISAK PARCELA
K.O.RASPOTOCJE**

[illegible]

Dr. sc. Miroslav

SPISAK PARCELA KOJE ULAZE U EKSPROPRIJACIJU SA EKSPROPISANIM POVRŠINAMA
K.O.ZENICA II

KATASTAR										GRUNTOVNICA		
Red.br.	PL	K.č. broj	Površina m2	Kultura i kl.	Posjednik	Eksproprijacija		ZK	K.č.broj	Vlasnik		
						m2	kultura					
1.	550	4207/1	42362	Lokalni put	DS-JAVNI PUTEVI	1101	Lokalni put	3148	4207/1	Javno dobro		
2.	574	4185/1	15840	Željeznička Pruga	GRAD ZENICA	4628	Željeznička Pruga	3269	4185/1	Grad Zenica		
3.	574	4185/2	581	Željeznička Pruga	GRAD ZENICA	230	Željeznička Pruga	3269	4185/2	Grad Zenica		
4.	550	4225	17085	Ulica	DS-JAVNI PUTEVI	35	Ulica	3268	4225	Javno dobro		
5.	569	1389	6505	Kuća i zgrada, Park	DS-SAVEZ SEKR.ZA NAR.ODBR.BEOGRAD	924	Park	2513	1389	Državna svojina		
6.	574	1404/1	6093	Zemljište uz privrednu zgradu	GRAD ZENICA	172	Zemljište uz privrednu zgradu	12664	1404/1	Grad Zenica		
7.	574	1421/1	5581	Dvorište	GRAD ZENICA	248	Dvorište	12664	1421/1	Grad Zenica		
8.	574	1423/1	6212	Dvorište	GRAD ZENICA	222	Dvorište	12722	1423/1	Grad Zenica		
9.	550	4227	1635	Ulica	DS-JAVNI PUTEVI	748	Ulica	12883	4227	Grad Zenica		
10.	550	4229/1	10055	Ostalo neplodno zemljište	DS-JAVNI PUTEVI	2589	Ostalo neplodno zemljište	12888	4229/1	Javno dobro		
11.	574	3728/1	4930	Dvorište	GRAD ZENICA	269	Dvorište	12664	3728/1	Grad Zenica		
12.	550	4228/1	8654	Ulica	DS-JAVNI PUTEVI DS SIZ STAMBENO	203	Ulica	12889	4228/1	Javno dobro		
13.	575	3724/1	968	Dvorište	PREDUZEĆE	115	Dvorište	3453	3724/1	Grad Zenica		
14.	550	1895	477	Ulica	DS-JAVNI PUTEVI	416	Ulica	12883	1895	Grad Zenica		
15.	550	4232	7197	Pilazni put	DS-JAVNI PUTEVI	100	Prilazni put	3560	4232			



K.O.ZENICA II

K A T A S T A R										G R U N T O V N I C A		
Red.br.	PL	K.č. broj	Površina m ²	Kultura i kl.	Posjednik	Eksproprijacija		ZK	K.č.broj	Vlasnik		
						m ²	kultura					
16.	574	1808/1	754	Pašnjak 1 kl.	GRAD ZENICA	290	Pašnjak 1 kl. Ostalo neplodno	3388	1808/1	Grad Zenica		
17.	574	4184/1	6581	Ostalo neplodno zemljište	GRAD ZENICA	67	zemljište	3565	4184/1	Grad Zenica		
18.	550	4192	2094		DS-JAVNI PUTEVI	56	Ulica	12890	4192	Javno dobro		
19.	574	1807	4388	Pašnjak 1 kl.	GRAD ZENICA	645	Pašnjak 1 kl.	2108	1807	Grad Zenica		
20.	550	4191	750	Ulica	DS-JAVNI PUTEVI	191	Ulica	3580	4191	Grad Zenica		
21.	550	1830	2588	Ulica	DS-JAVNI PUTEVI	1600	Ulica	3580	1830	Grad Zenica		
22.	550	321	2223	Prilazni put	DS-JAVNI PUTEVI	418	Prilazni put	12881	321	Opštenarodna imovina, Organ upravljanja		
23.	550	2974	984	Prilazni put	DS-JAVNI PUTEVI	150	Prilazni put	802	2974	Opštenarodna imovina		
24.	550	4196/1	33169	Ulica	DS-JAVNI PUTEVI	12970	Ulica	3580	4196/1	Grad Zenica		
25.	550	375	2966	Ulica	DS-JAVNI PUTEVI	125	Ulica	1650	375	DS-javni putevi		
26.	574	381	1037	Park	GRAD ZENICA	161	Ulica	12773	381	Grad Zenica		
27.	1947	382	2352	Zgrada vjerske zajednice, Dvorište,	Srpska Prav.Crkva	174	Dvorište	1684	382	Državna svojina		
28.	550	4197	5280	Ulica	DS-JAVNI PUTEVI	216	Park	3580	4197	Grad Zenica		
29.	550	383	1243	Prilazni put	DS-JAVNI PUTEVI	662	Prilazni put	3580	383	Grad Zenica		



**SPISAK PARCELA KOJE ULAZE U EKSPROPRIJACIJU SA EKSPROPRIISANIM POVRŠINAMA
K.O.ZENICA I**

K A T A S T A R										G R U N T O V N I C A		
Red.br.	PL	K.č. broj	Površina m2	Kultura i kl.	Posjednik	Eksproprijacija		ZK	K.č.broj	Vlasnik		
						m2	kultura					
1.	300	294/1	1322	Pašnjak 2. klase	GRAD ZENICA	35	Pašnjak 2.klase	767	294/1	GRAD ZENICA		
2.	300	294/3	1825	Pašnjak 2. klase	GRAD ZENICA	404	Pašnjak 2.klase	767	294/3	GRAD ZENICA		
3.	282	295/3	719	Prilazni put	DS-JAVNI PUTEVI	650	Prilazni put	7447	295/3	OPĆINA ZENICA		
4.	282	295/1	94	Prilazni put	DS-JAVNI PUTEVI	79	Prilazni put	7447	295/1	OPĆINA ZENICA		
5.	282	293/2	232	Ulica	DS-JAVNI PUTEVI	45	Ulica	7445	293/2	OPŠTENARODNA IMOVINA		
6.	297	1788/1	9557	Željeznička pruga	DS-R.M.K.R.O. Željezara Zenica	145	Željeznička pruga	1491	1788/1	ŽELJEZARA ZENICA		
7.	282	1806	5884	Ulica	DS-JAVNI PUTEVI	2783	Ulica	7445	1806	OPŠTENARODNA IMOVINA		
8.	282	1814	9884	Ulica	DS-JAVNI PUTEVI	1705	Ulica	7438	1814	OPŠTENARODNA IMOVINA		
9.	300	290/140	1166	Ulica	GRAD ZENICA	732	Ulica	612	290/140	GRAD ZENICA		
10.	300	290/37	2390	Ulica	GRAD ZENICA	273	Ulica	570	290/37	GRAD ZENICA		
11.	300	290/2	13030	Dvorište	GRAD ZENICA	1004	Dvorište	570	290/2	GRAD ZENICA		
12.	300	290/139	15625	Dvorište	GRAD ZENICA	2186	Dvorište	612	290/139	GRAD ZENICA		
13.	1115	290/26	3049	Kuća i zgrada,Zemljište uz privrednu zgradu	"TREASURE" D.O.O.ZENICA	146	Zemljište uz privrednu zgradu	585	290/26	"TREASURE" D.O.O.ZENICA		
14.	300	290/454	724	Zemljište uz privrednu zgradu	GRAD ZENICA	265	Zemljište uz privrednu zgradu	612	290/454	GRAD ZENICA		
15.	1063	290/440	2447	Poslovna zgrada u privredi,Zemljište uz privrednu zgradu	"ITC" D.O.O.ZENICA	190	Zemljište uz privrednu zgradu	613	290/440	"ITC" D.O.O.ZENICA		
16.	300	290/3	9805	Ulica	GRAD ZENICA	152	Ulica	612	290/3	GRAD ZENICA		
17.	300	290/5	20915	Nepolodno zemljište	GRAD ZENICA	135	Nepolodno zemljište	612	290/5	GRAD ZENICA		



K.O.ZENICA I

KATASTAR											GRUNTOVNICA			
Red.br.	PL	K.č. broj	Površina m2	Kultura i kl.	Posjednik	Eksproprijacija		ZK	K.č.broj	Vlasnik				
						m2	kultura							
18.	282	1824	8072	Ulica	DS-JAVNI PUTEVI	114	Ulica	7437	1824	JAVNO DOBRO				
19.	297	1052/1	1632	Kuća i zgrada, Dvorište	DS-R.M.K.R.O. Željezara Zenica	176	Dvorište	1106	1052/1	JP ELEKTR.BiH D.D.SARAJEVO, ZD RMU "ZENICA"				
20.	300	1052/3	88	Dvorište	GRAD ZENICA	38	Dvorište	7525	1052/3					
21.	282	1819	2038	Prilazni put	DS-JAVNI PUTEVI	1987	Prilazni put	7435	1819	JAVNO DOBRO				
22.	282	1803/1	22970	Ulica	DS-JAVNI PUTEVI	318	Ulica	7459	1803/1	JAVNO DOBRO				
23.	296	1089/1	208653	Poslovna zgrada, Rudnik	JP ELEKTR.BiH, ZD RMU "ZENICA"	65	Rudnik	1503	1089/1					
24.	282	1820/1	17403	Ulica	DS-JAVNI PUTEVI	8187	Ulica	1500	1820/1	JAVNO DOBRO				
25.	297	5/4	846	Nepolodno zemljište	DS-R.M.K.R.O. Željezara Zenica	107	Nepolodno zemljište	7483	5/4					
26.	297	1787	21727	Željeznička pruga	DS-R.M.K.R.O. Željezara Zenica	32	Željeznička pruga	7484	1787	DRŽAVNA SVOJINA				
27.	297	4/13	8259	Zemljište uz privrednu zgradu	DS-R.M.K.R.O. Željezara Zenica	2745	Zemljište uz privrednu zgradu	1475	4/13					
28.	297	290/570	5795	Dvorište	DS-R.M.K.R.O. Željezara Zenica	3316	Dvorište	1479	290/570					
29.	1158	290/572	11915	Zemljište uz privrednu zgradu	ARCELORMITTAL ZENICA	4295	Zemljište uz privrednu zgradu	761	290/572	ARCELORMITTAL ZENICA				
30.	1190	290/571	95	Zemljište uz privrednu zgradu	HIFA-OIL D.O.O. TEŠANJ	95	Zemljište uz privrednu zgradu	562	290/571	HIFA-OIL D.O.O. TEŠANJ				
31.	300	291/7	930	Pašnjak 1. klase	GRAD ZENICA	785	Pašnjak 1.klase	1518	291/7	GRAD ZENICA				
32.	300	291/6	671	Pašnjak 1. klase	GRAD ZENICA	548	Pašnjak 1.klase	1517	291/6	DRŽAVNA SVOJINA				
33.	297	290/519	139	Prilazni put	DS-R.M.K.R.O. Željezara Zenica	139	Prilazni put	1481	290/519	DRŽAVNA SVOJINA				
34.	297	290/517	426	Prilazni put	DS-R.M.K.R.O. Željezara Zenica	426	Prilazni put	558	290/517	Željezara Zenica doo - U Stečaju				



K.O.ZENICA I

KATASTAR										GRUNTOVNICA		
Red.br.	PL	K.č. broj	Površina m ²	Kultura i kl.	Posjednik	Eksproprijacija		ZK	K.č.broj	Vlasnik		
						m ²	kultura					
35.	282	1805/3	5060	Prilazni put	DS-JAVNI PUTEVI	1875	Prilazni put	1519	1805/3	Željezara Zenica doo - U Stečaju		
36.	297	290/498	177	Zemljište uz privrednu zgradu	DS-R.M.K.R.O. Željezara Zenica	177	Zemljište uz privrednu zgradu	1484	290/498	Željezara Zenica doo - U Stečaju		
37.	297	290/497	436	Zemljište uz privrednu zgradu	DS-R.M.K.R.O. Željezara Zenica	293	Zemljište uz privrednu zgradu	559	290/497	Željezara Zenica doo - U Stečaju		
38.	297	1788/2	518	Željeznička pruga	DS-R.M.K.R.O. Željezara Zenica	106	Željeznička pruga	1491	1788/2	ŽELJEZARA ZENICA		
39.	282	293/4	440	Ulica	DS-JAVNI PUTEVI	100	Ulica	7445	293/4	OPŠTENARODNA IMOVINA		
40.	300	302/4	228	Zemljište uz privrednu zgradu	GRAD ZENICA	163	Zemljište uz privrednu zgradu	767	302/4	GRAD ZENICA		
41.	300	302/1	2680	Zemljište uz privrednu zgradu	GRAD ZENICA	197	Zemljište uz privrednu zgradu	767	302/1	GRAD ZENICA		
42.	300	1789/1	47027	Željeznička pruga	GRAD ZENICA	36	Željeznička pruga	7460	1789/1	JAVNO DOBRO		
43.	282	1807/3	149	Ulica	DS-JAVNI PUTEVI	113	Ulica	1486	1807/3	JAVNO DOBRO		
44.	300	352/3	949	Pašnjak 1. klase	GRAD ZENICA	343	Pašnjak 1.klase	1485	352/3	GRAD ZENICA		
45.	300	348/7	3333	Ulica	GRAD ZENICA	296	Ulica	767	348/7	GRAD ZENICA		



**SPISAK PARCELA KOJE ULAZE U EKSPROPRIJACIJU SA EKSPROPRISANIM POVRŠINAMA
K.O. PODBREŽJE**

[illegible]

GEOS d.o.o.
Školska br.3 Zenica
tel./fax.: 032/403-140
e-mail: obad@bih.net.ba

ELABORAT NEPOTPUNE
EKSPROPRIJACIJE
GASIFIKACIJA GRADA ZENICA

SPIŠAK KOORDINATA DETALJNIH TAČAKA TRASE
PLINOVODA