


01. KARTA SA PRIKAZOM
I,II,III I IV ZONA SANITARNE ZAŠTITE
BUNARA DŽOMBA
R=1:25000

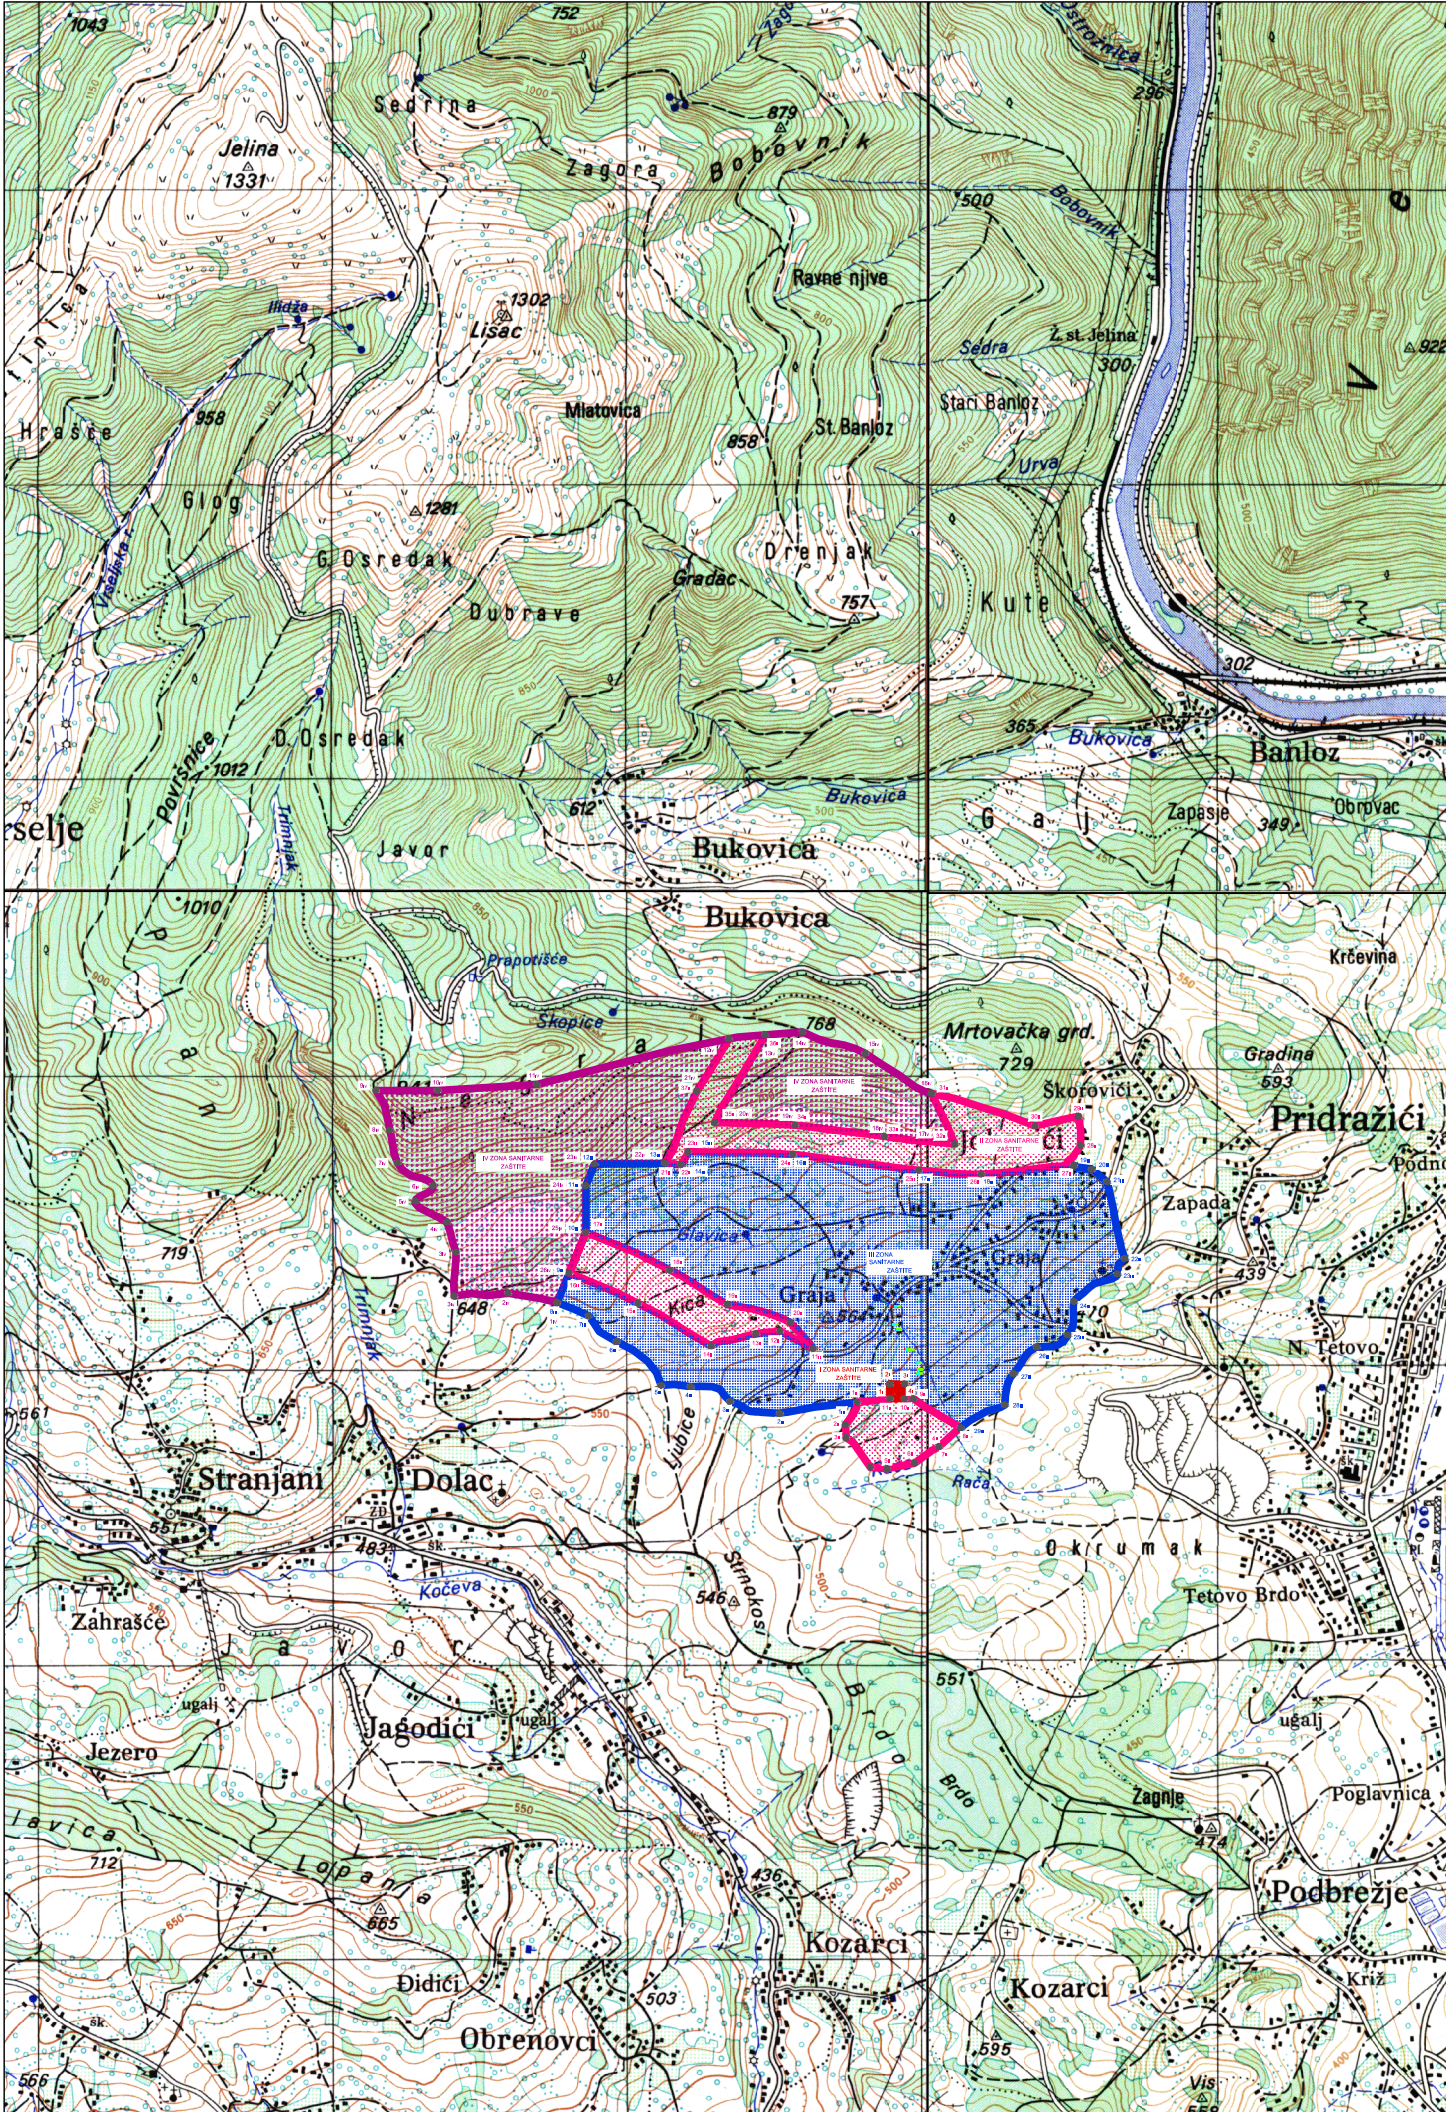

LEGENDA:

- Bunar Džomba
- Tačke sanitarno zaštitnih zona
- I sanitarno zaštitna zona
- II sanitarno zaštitna zona
- III sanitarno zaštitna zona
- IV sanitarno zaštitna zona

OVAJ CRTEŽ JE VLASNIŠTVO I AUTORSKO DJELO IBIS d.o.o. ZAVIDOVIĆI I NE SMIJE SE KOPIRATI I REPRODUKOVATI BEZ PISMENE SAGLASNOSTI

NAZIV PROJEKTA :
SANITARNO ZAŠTITNE ZONE ZA BUNAR DŽOMBA U MZ GRADIŠĆE

INVESTITOR :
MZ GRADIŠĆE-VODOVOD DŽOMBA

SADRŽAJ :
KARTA SA PRIKAZOM I,II,III,IV ZONA SANITARNE ZAŠTITE



PROJEKTANT VODITELJ :
Ibrahim Isić, dipl.inž.građ.

PROJEKTANT :
mr.Sabit Begić, dipl.inž.geol.

SARADNIK :
Samir Isić, inž.građ.

PROJEKAT :
ELABORAT

ŠIFRA :
12-IB-EL/18

DATUM :
Juni, 2018.

M.P.

RAZMJERA :
1:25000

LIST :
(410x297)
01.