


Postrojenje za prečišćavanje  
gradskih otpadnih voda  
P=68.500 m<sup>2</sup>

ulaz na parcelu postrojenja za  
prečišćavanje gradskih otpadnih voda

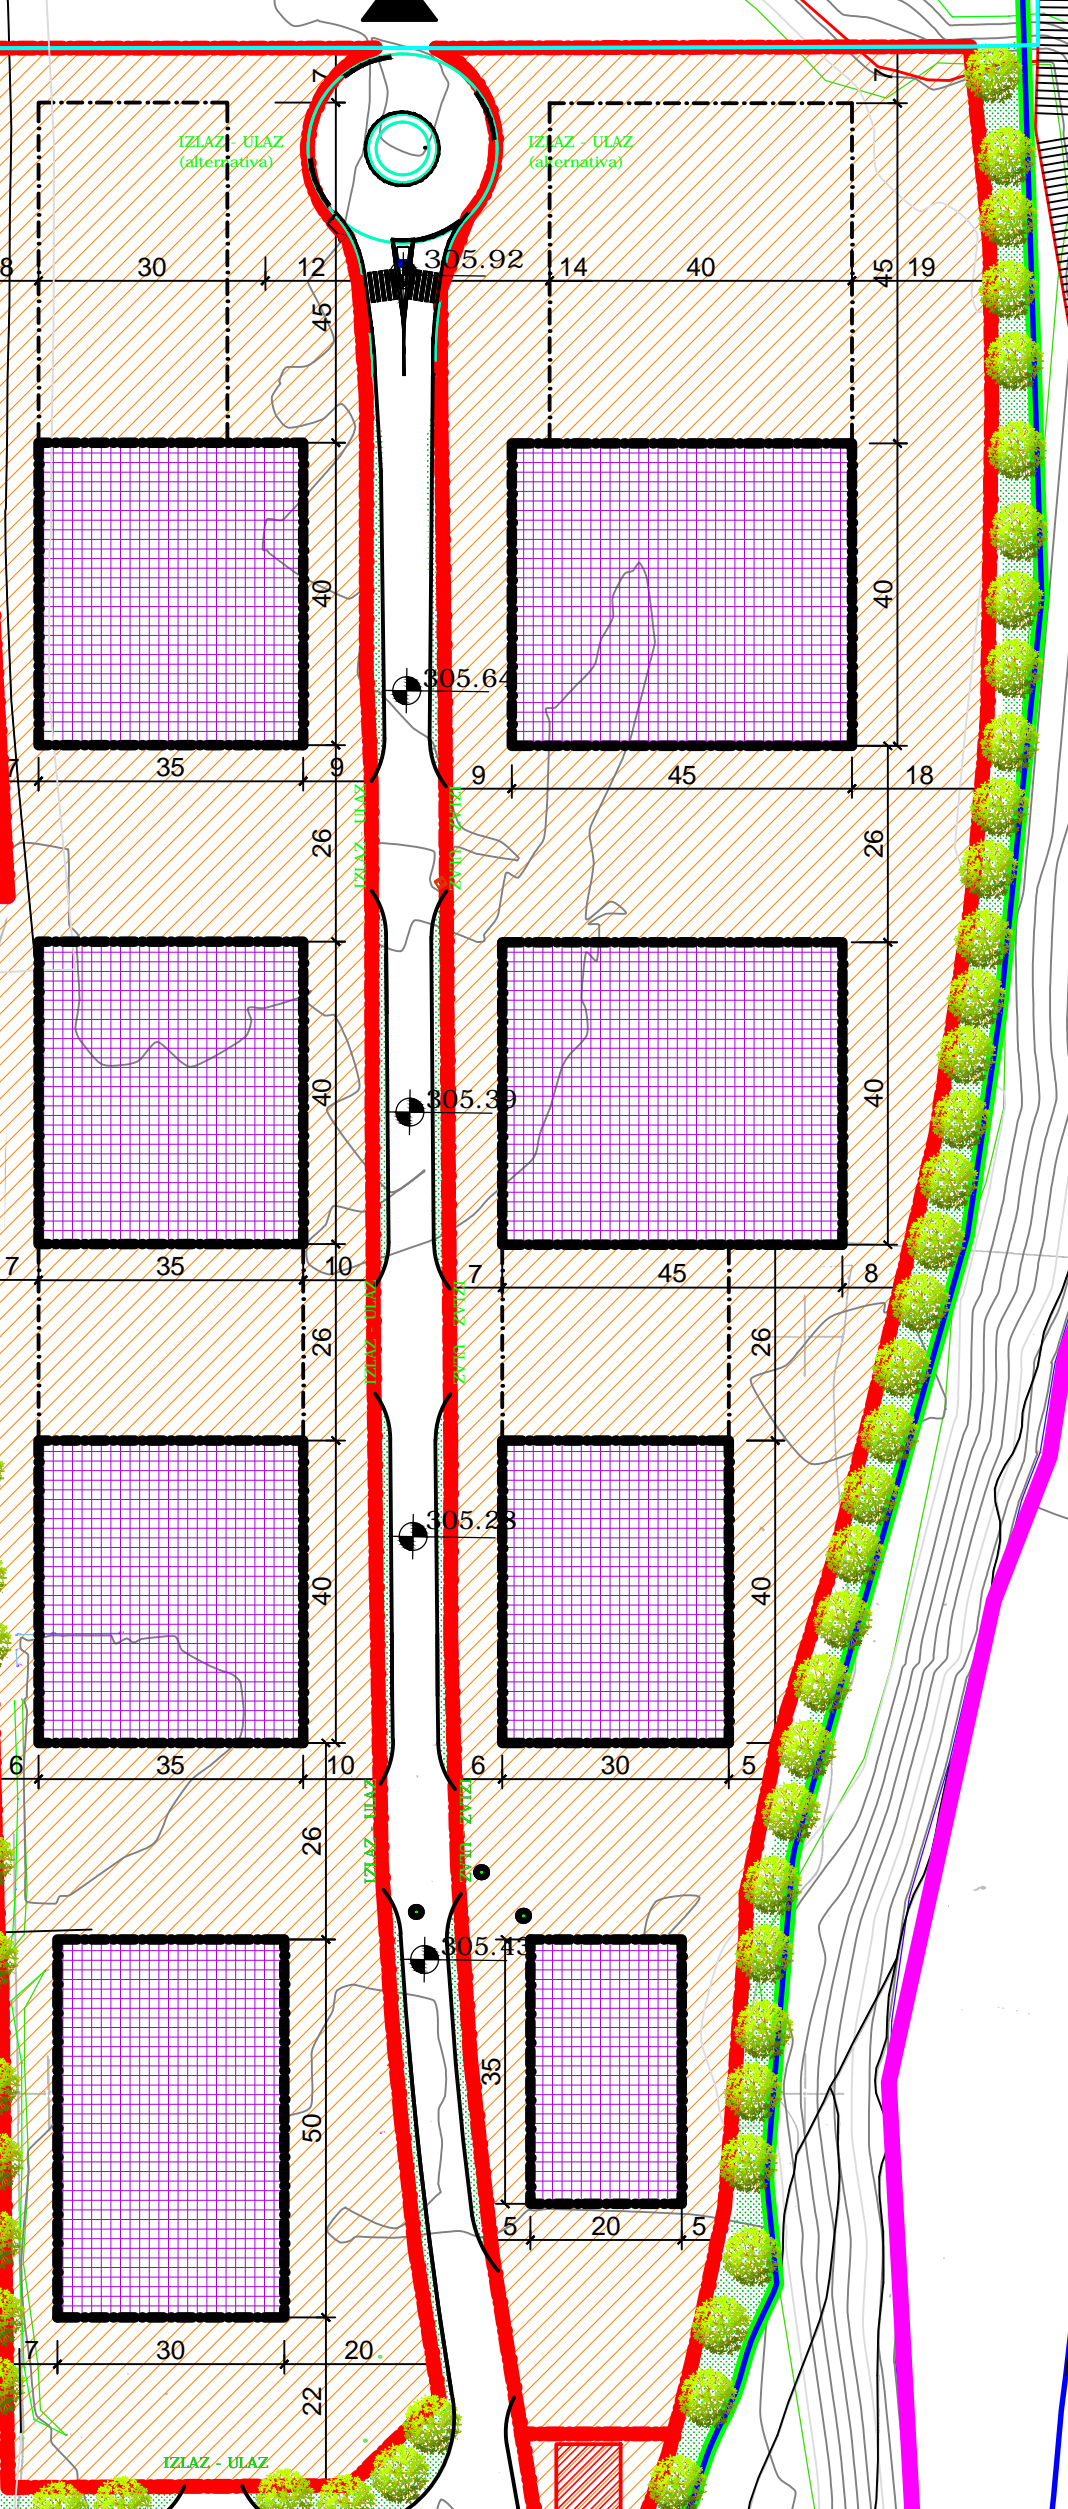

**POVRŠINA OBUHVATA 15,93 ha**

**LEGENDA:**

- Granica obuhvata RP
- Objekti
- Privredno - poslovna zona P=54.150 m<sup>2</sup>
- Postrojenje za prečišćavanje gradskih otpadnih voda grada Zenica P=68.500 m<sup>2</sup>
- Građevinska linija
- Regulatorna linija
- Granica obuhvata - 6 m od osovine industrijske pruge - POJAS ZELENILA
- Granica Urbanističkog plana (iz Prostornog plana Grada Zenice 2016-2036. godine)
- Granica - vodno dobro

- novoprojektovana transformatorska stanica (transformatorska stanica za potrebe Postrojenja će se locirati nakon izrade Glavnog projekta Postrojenja)

- kota okretnice, 305,92 m.n.v.  
 - kota terena - postrojenje za prečišćavanje gradskih otpadnih voda, cca 306.60 m.n.v.  
 - kota pružnog prelaza, 305.00 m.n.v.

NAPOMENA: Između granica parcela koje se nalaze na zapadnoj strani Privredno - poslovne zone i granice Urbanističkog plana ostavljen je pojas od 5 metara za potrebe novog kolektora (prema usmenom dogovoru sa predstavnikom JP VIK d.o.o. Zenica)

**REGULACIONI PLAN "PRIVREDNO - POSLOVNA ZONA JENICA - SJEVER"**  
- NACRT -

REGULACIONE I GRAĐEVINSKE LINIJE      JAVNO PREDUZEĆE ZA PROSTORNO PLANIRANJE I UREĐENJE GRADA "ZENICA" d.o.o. ZENICA

M 1:1000      Zenica, novembar 2018. godine

