


Planirana saobraćajnica

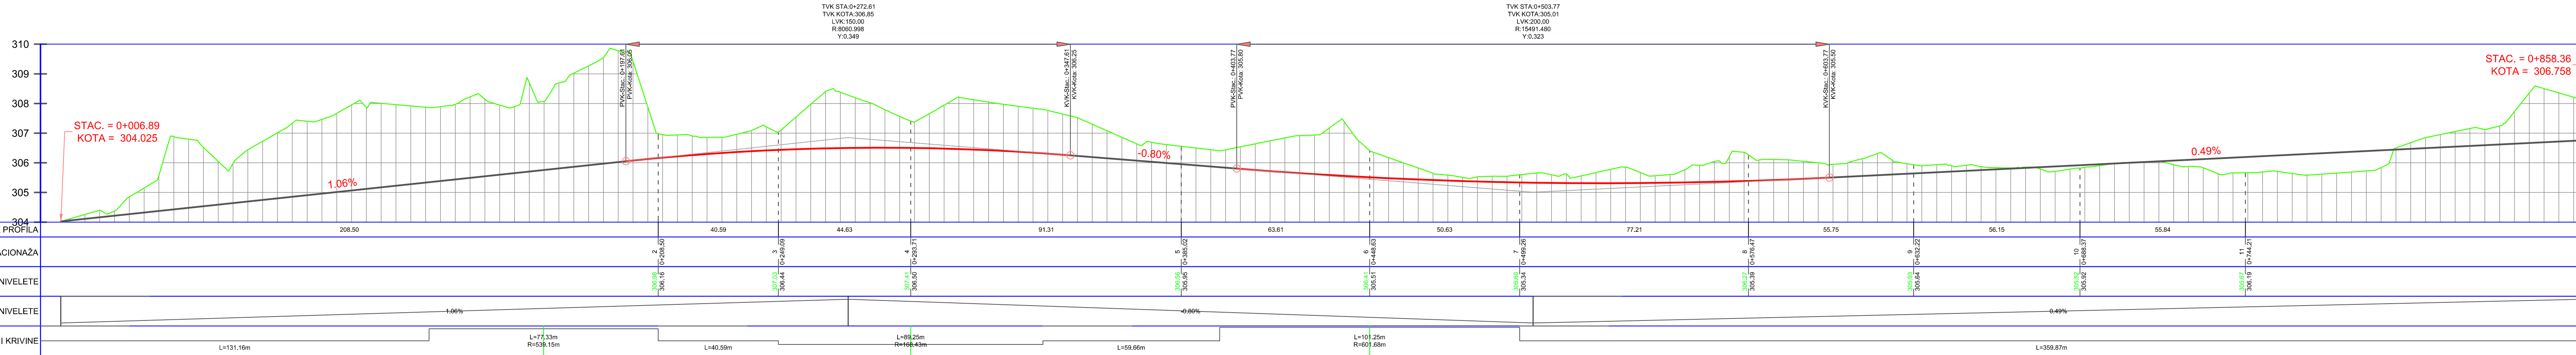

REGULACIONI PLAN "PRIVREDNO - POSLOVNA ZONA ZENICA - SJEVER" - PREDNACRT -

SAOBRAĆAJNO RJEŠENJE

JAVNO PREDUZEĆE ZA PROSTORNO PLANIRANJE
I UREĐENJE GRADA "ZENICA" d.o.o. ZENICA

M 1:1000

GRAFIČKI PRILOG br. 9.b

