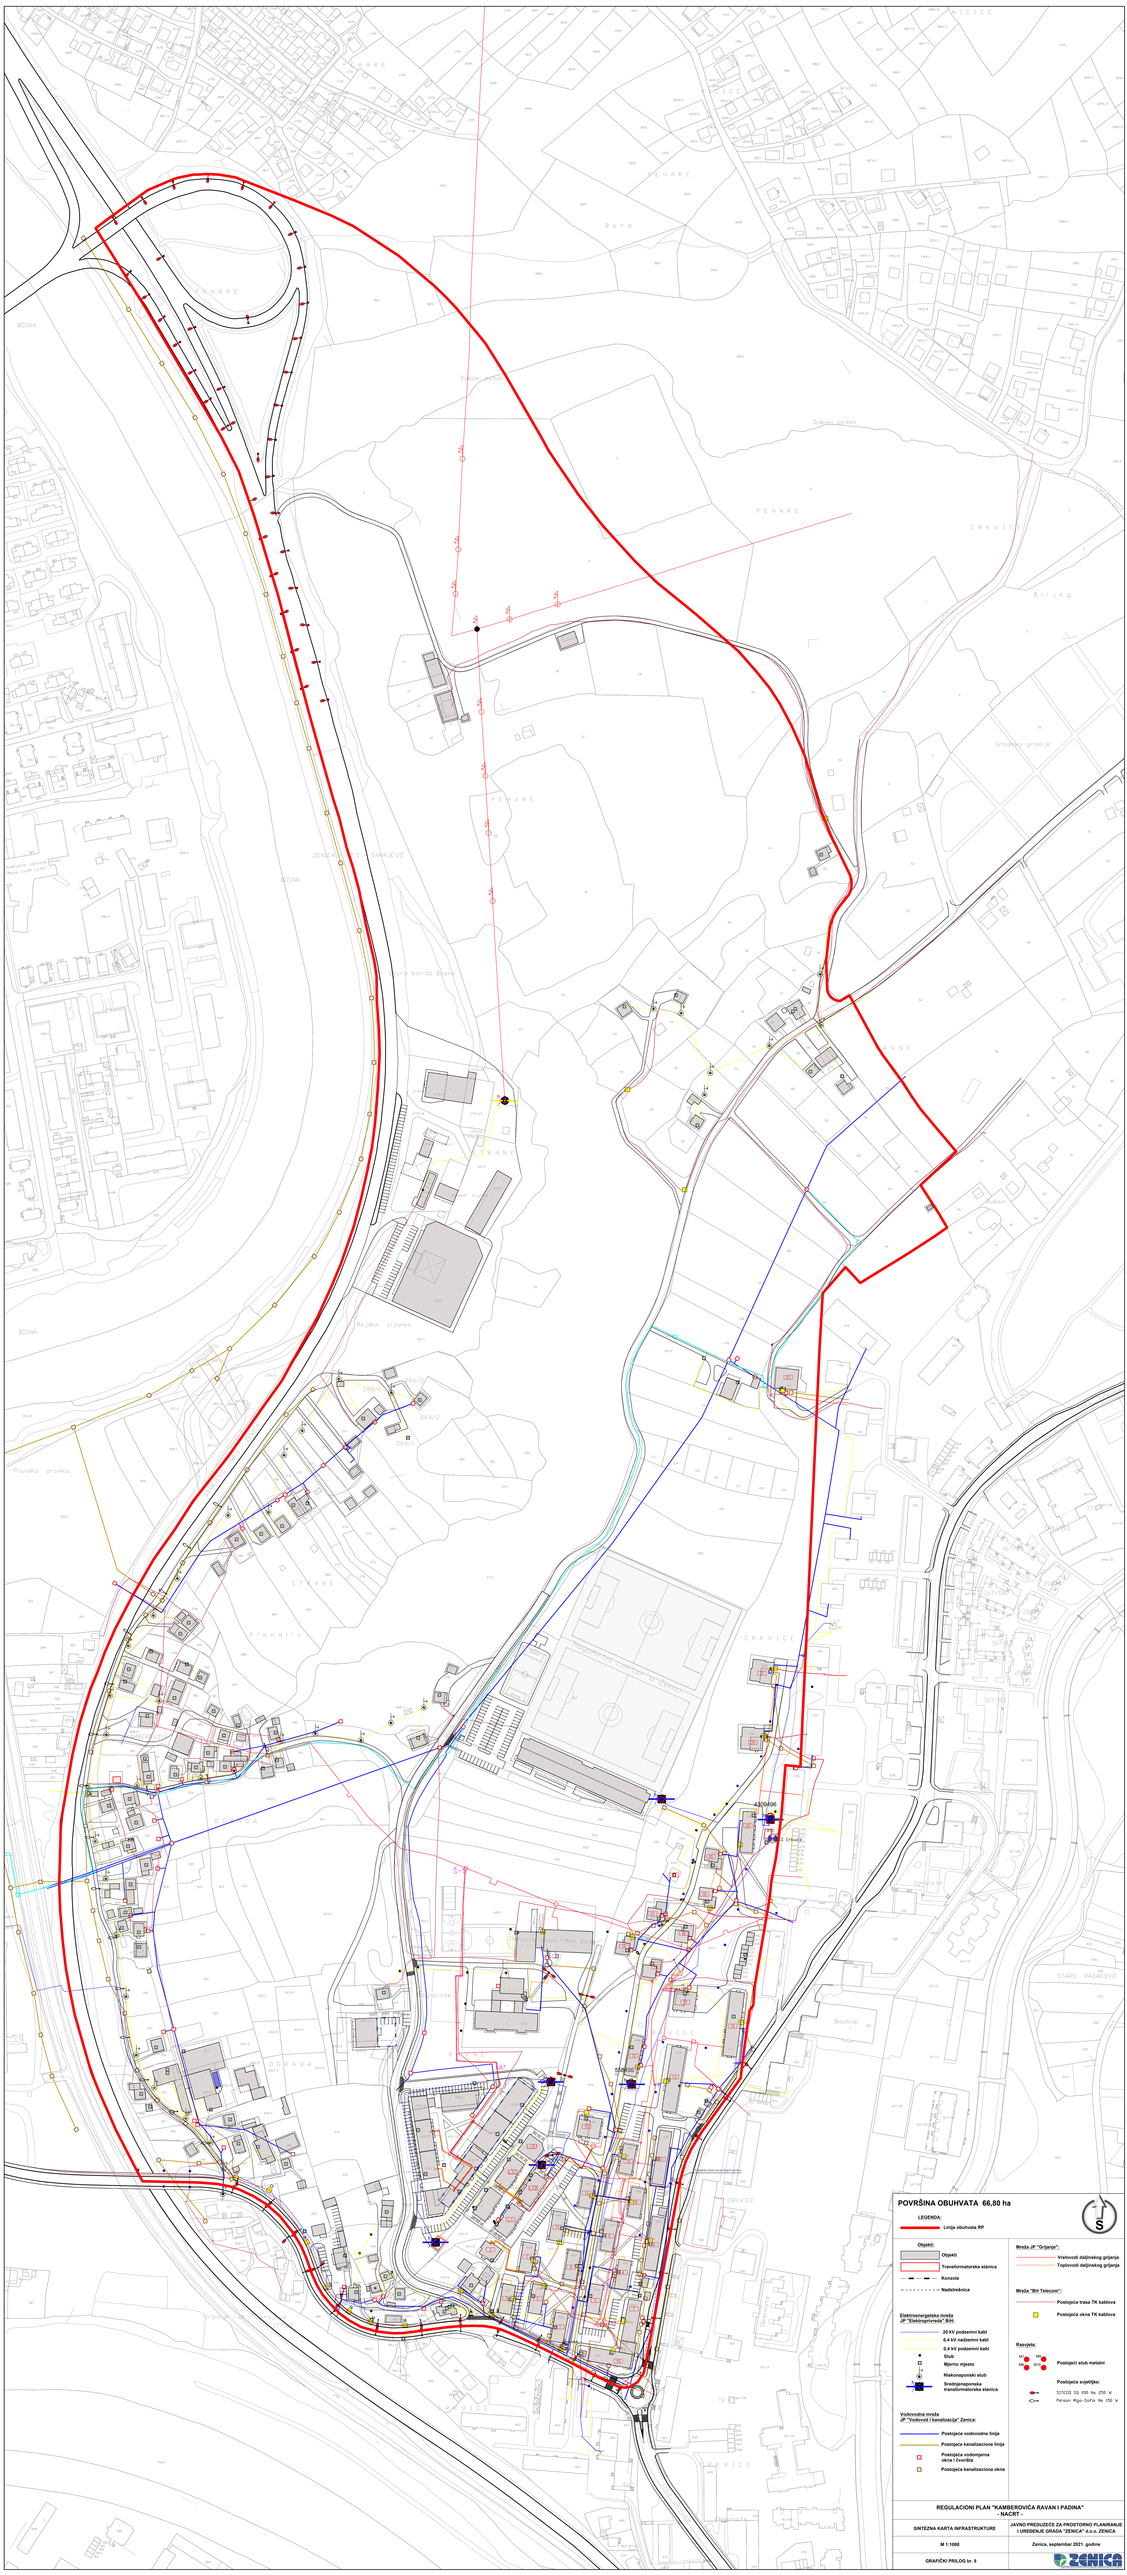
POVRŠINA OBUHVATA 66,80 ha
LEGENDA:
Linija obuhvata RP
Objekti:
Objekti
Transformatorska stanica
Konzola
Nadstrešnica
Elektroenergetska mreža JP "Elektroprivreda" BiH:
20 kV podzemni kabl
0,4 kV nadzemni kabl
0,4 kV podzemni kabl
Stub
Mjerno mjesto
Niskonaponski stub
Srednjenaponska transformatorska stanica
Vodovodna mreža JP "Vodovod i kanalizacija" Zenica:
Postojeća vodovodna linija
Postojeća kanalizaciona linija
Postojeća vodomjerna okna / šahtova
Postojeća kanalizaciona okna
Mreža JP "Grijanje":
Vrelovodi dalj.grijanja
Toplovodi dalj.grijanja
Mreža "BH Telecom":
Postojeća trasa TK kablova
Postojeća okna TK kablova
Reviziji:
Postojeći stub metalni
Postojeće vojničke:
SITEID 02 250 No. 250 V
Person Riga-Sofia No. 150 V
REGULACIONI PLAN "KAMBEROVIĆA RAVAN I PADINA"
- NACRT -
SINTEZNA KARTA INFRASTRUKTURE
JAVNO PREDUZEĆE ZA PROSTORNO PLANIRANJE I UREĐENJE GRADA "ZENICA" d.o.o. ZENICA
M 1:1000
Zenica, septembar 2021. godine
GRAFIČKI PRILOG br. 8
ZENICA