ZENIČKO - DOBOJSKI KANTON
GRAD ZENICA

- PREDNACRT -

- sintezni prikaz infrastrukturnih sistema -

ZENIČKO - DOBOJSKI KANTON
KANTONALNI ZAVOD ZA URBANIZAM I PROSTORNO UREĐENJE

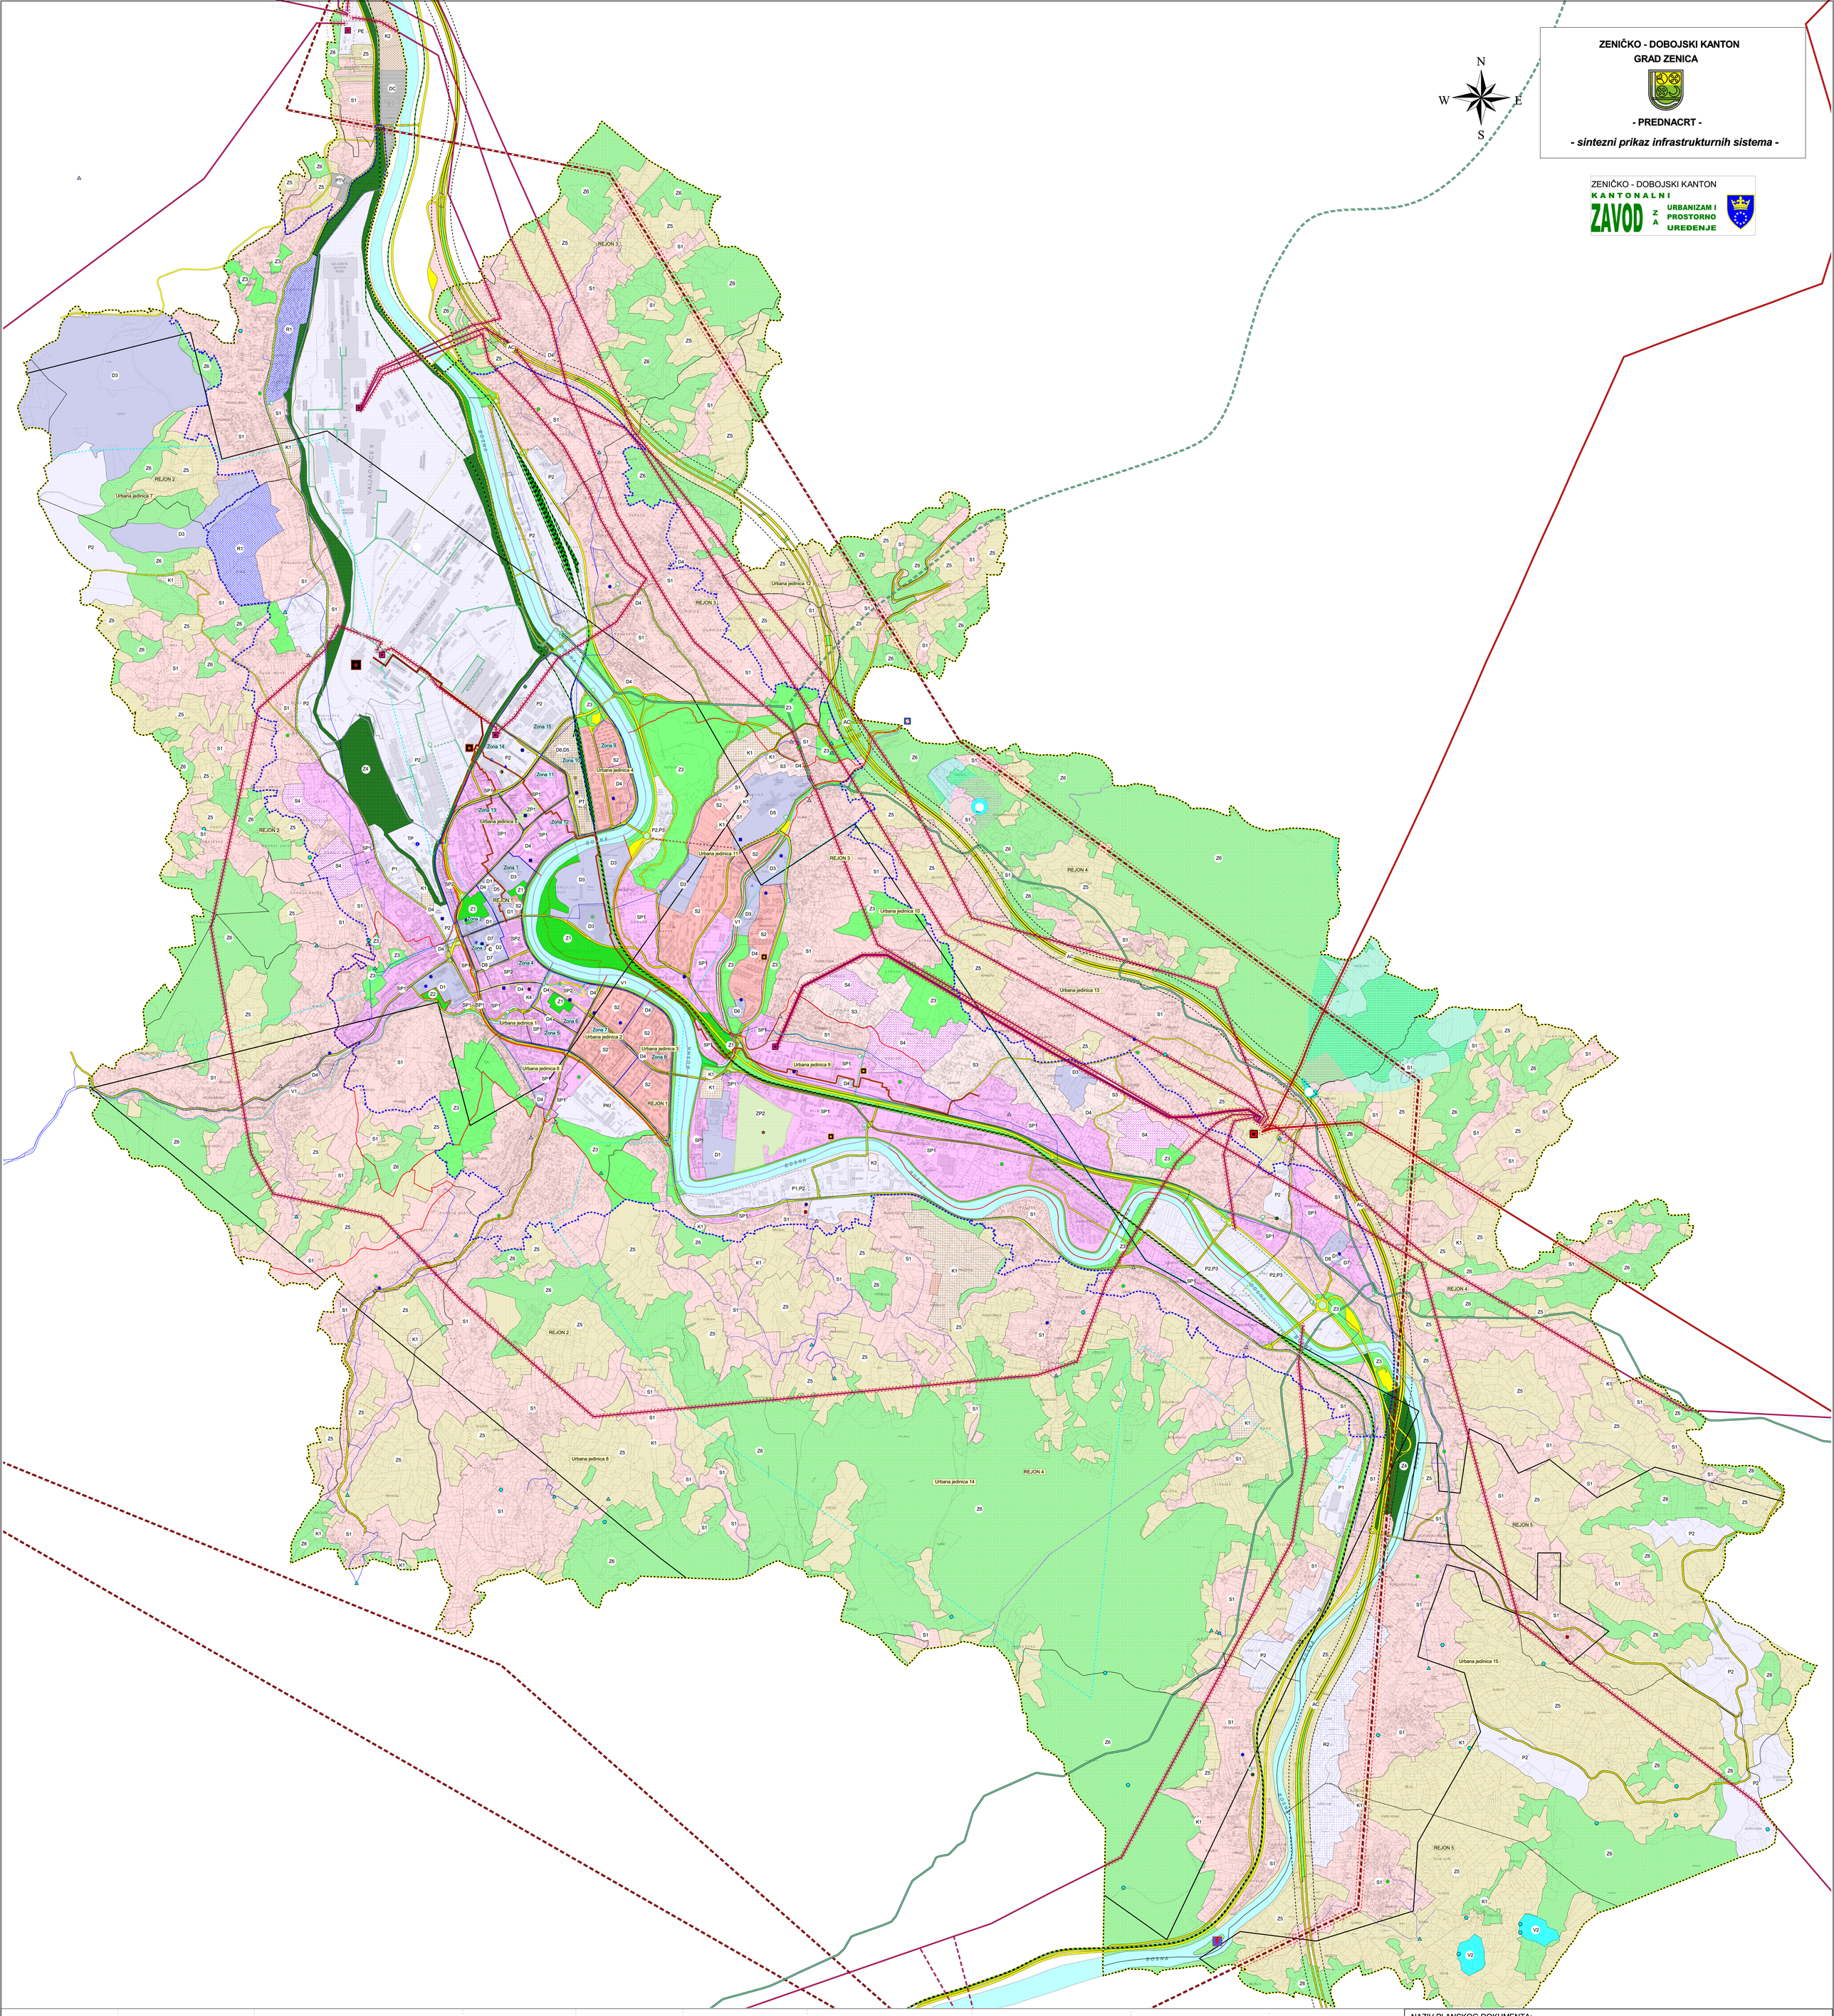

LEGENDA

- granica Urbanističkog plana
- granica užeg urbanog područja
- granice rejona
- granice urbanih jedinica
- prostorne zone gradskog centra
- granice mjesnih zajednica
- C Gradski centar i centralni sadržaji
- Gradski centar - rejonski centar
- rejonski centar
- nova lokacija rejonskih centara
- centar mjesnih zajednica
- trgovi

STAMBENA NAMJENA (S)

- individualna - S1
- kolektivna - S2
- mješovita - S3
- planirane stambene zone-S4
- stambeno poslovna namijena- SP1,SP2
- trgovačko - zanatski centar
- trgovačko - ugostiteljski centar
- zona intenzivnije izgradnje (nakon sanacije Rudnika i zagađenja industrije)
- rezervirane površine za širenje naselja u postplanskom periodu

JAVNA I DRUŠTVENA INFRASTRUKTURA (D)

- D1-obrazovanje
- D2-kultura
- D3-sport i rekreacija
- D4-vjerski objekti
- D5-zdravstvo
- D6-socijalna zaštita
- D7-uprava i sudstvo
- D8-ostala društvena infrastruktura
- koncertna dvorana
- muzička akademija
- ambulanta-planirana
- klizalište zatvoreno/otvoreno
- medicinski fakultet
- specijalna škola
- zatvoreni bazen
- vrtići
- apoteka
- otvoreno kino

ZAŠTIĆENA PODRUČJA I LOKALITETI

- ZP1-Nacionalni spomenik kompleks Papirna
- ZP2-Ranohrišćanska bazilika i kulturni krajolik

PRIVREDA (P)

- P1-proizvodna namjena
- P2-poslovna namjena
- P3-ugostiteljsko turistička namjena
- PE-energetski objekti
- KI- kreativna industrija /ekonomija/
- Tehnološki park
- Sajam i konferencije

KOMUNALNI OBJEKTI

- K1-groblje
- K2-glavni gradski prečistač
- K3-reciklažno dvorište

ZELENE POVRŠINE

- Z1-parkovi
- Z2- park specijalne namjene
- Z3-zaštitno zelenilo
- Z4-zaštitni zeleni pojas
- Z5-poljoprivredno zemljište
- Z6-šume i šumsko zemljište

SAOBRAĆAJ

Cestovni
- auto-cesta "AC"
- saobraćajne površine
- putnički terminal
- parking za cestovna teretna vozila
- distributivni centar
- tunelska varijanta
- pješački most

Željeznički kolosijek
- željeznički kolosijek
- željeznički kolosijek - planirani
- autobuska stanica
- željeznička stanica
- željeznički terminal

ZAŠTIĆENI INFRASTRUKTURNI POJASEVI I POVRŠINE

- zaštitni pojas autoceste
- zaštitni pojas nadzemnog dalekovoda

LEŽIŠTA MINERALNE SIROVINE

- (istražni prostor-eksploataciono polje) - PP ZENICA
- Prijedlog nove granice ekspatacionih polja od strane Rudnika

TERMOENERGETSKA INFRASTRUKTURA

Toplane
- stara toplana
- nova toplana
- planirana vršna (rezervna) kotlovnica na plin
- planirane zonske kotlovnice na plin

Vrelovodi
- spojni vrelovod od toplane
- glavne gradske magistrale A i D
- novi (nepriključeni) magistralni vrelovod JZ
- planirana završna dionica
- novog magistralnog vrelovoda JZ
- magistralni vrelovodi B, C, E i I
- vrelovodni odvoji

POSTROJENJA ZA PROIZVODNJU ELEKTRIČNE ENERGIJE

- planirana HE
- planirana mHE

ELEKTROENERGETSKA VN MREŽA

Postojeća
- nadzemni dalekovod 220 kV
- nadzemni dalekovod 110 kV

Planirana
- planirani nadzemni dalekovod 400 kV
- planirani nadzemni dalekovod 110 kV
- VN Trafostanice
- TS 220/x kV
- TS 110/x kV
- planirana TS 110/x kV

PLINSKA INFRASTRUKTURA

- postojeća BCS
- postojeća BS
- postojeća PRS
- postojeće MRS
- planirana GMRS
- planirane RRS
- planirane PRS

Plinovodi
- postojeći magistralni
- planirani magistralni
- postojeći primarni
- planirani primarni

VODNA INFRASTRUKTURA

- glavni distrubitivni cjevovodi
- postojeća distributivna mreža
- planirani distrubitivni cjevovodi
- postojeća pumpna stanica
- postojeći rezervoar
- lokalna izvorišta

Zona sanitarne zaštite
- prva
- druga
- treća
- četvrta

OTPADNE VODE

- obodni oborinski kanal
- glavni industrijski kolektor
- postojeći glavni mješoviti kolektori
- postojeći glavni sanitarni kolektori
- planirani glavni sanitarni kolektori
- postojeći primarni sanitarni kolektori
- planirani primarni sanitarni kolektori

VODENE POVRŠINE

NAZIV PLANSKOG DOKUMENTA:	**URBANISTIČKI PLAN GRADA ZENICA (za period 2021 - 2041.)**
NOSILAC PRIPREME PLANA:	**GRAD ZENICA**
NOSILAC IZRADE PLANA:	**KANTONALNI ZAVOD ZA URBANIZAM I PROSTORNO UREĐENJE**
FAZA IZRADE:	**PROJEKCIJA URBANOG UREĐENJA-PREDNACRT**
TEMATSKA KARTA:	**SINTEZNI PRIKAZ INFRASTRUKTURNIH SISTEMA**
MJERILO: **1:5000**	BROJ GRAFIČKOG PRILOGA: **17.**