ZENIČKO - DOBOJSKI KANTON
GRAD ZENICA

URBANISTIČKI PLAN GRADA ZENICA (2021-2041.)

- NACRT -

- deponije i komunalna infrastruktura i objekti-

ZENIČKO - DOBOJSKI KANTON
KANTONALNI ZAVOD ZA URBANIZAM I PROSTORNO UREĐENJE

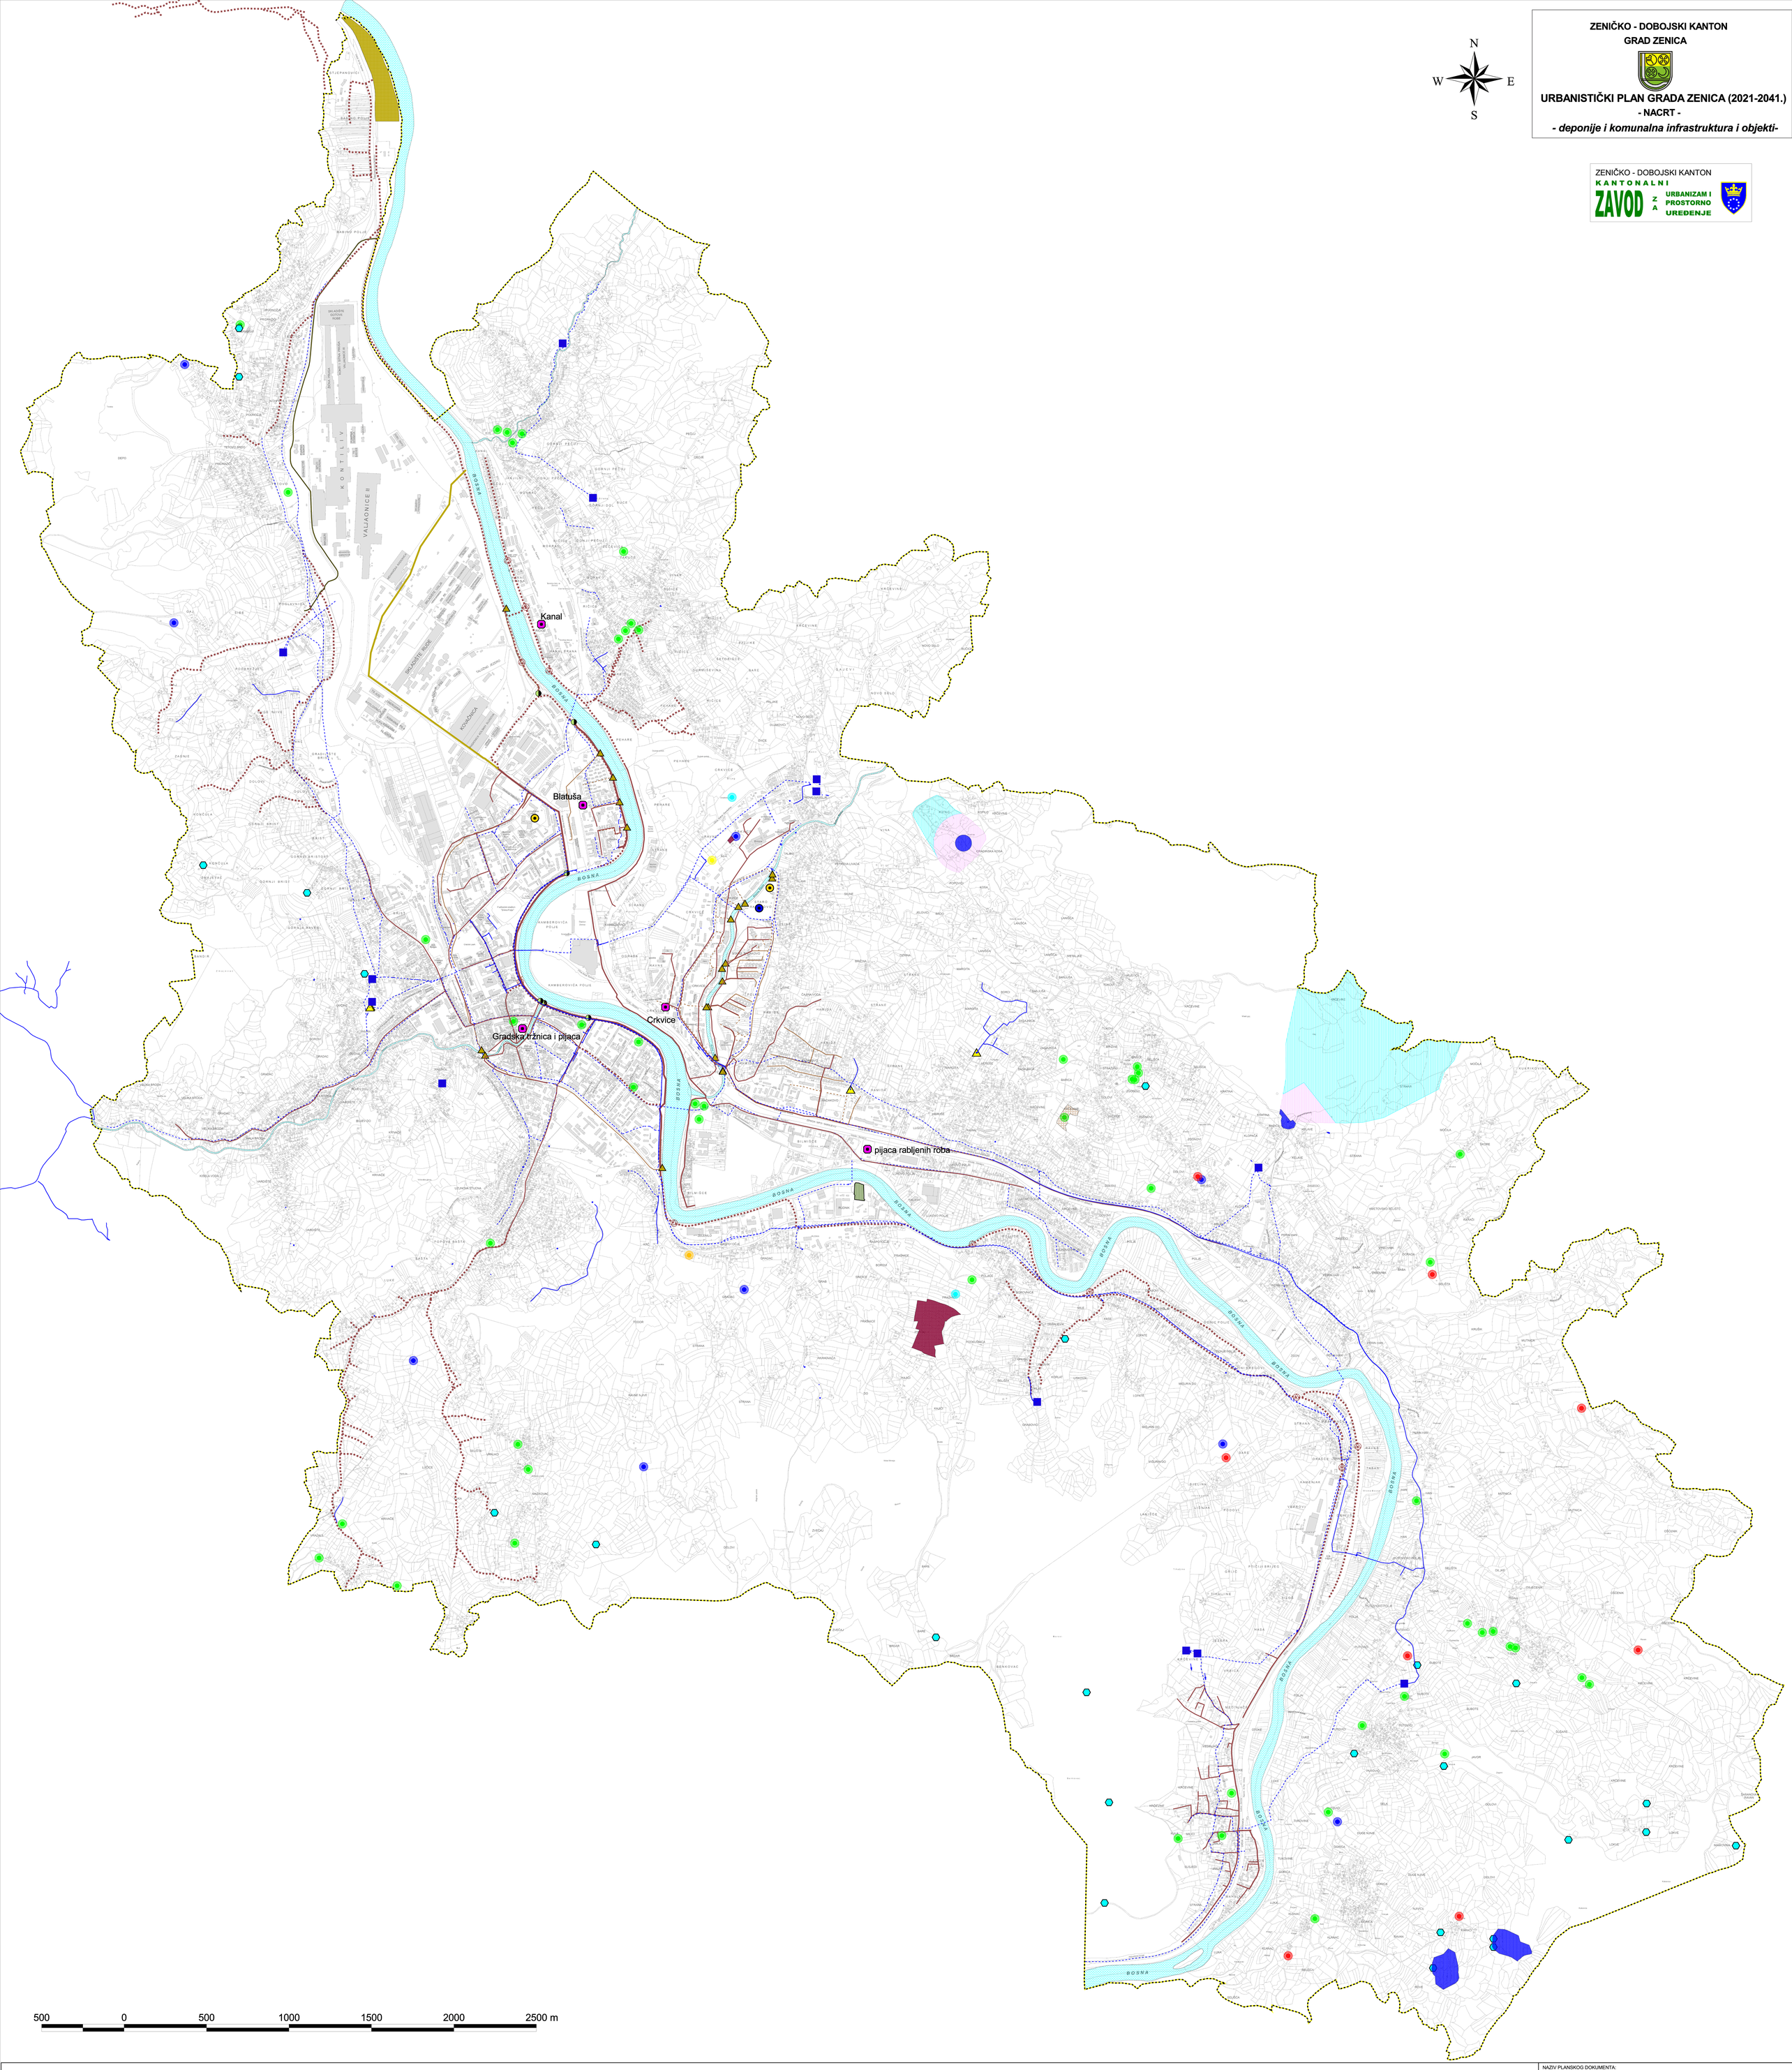

LEGENDA

granica UP Zenica
vodotoci

VODOVOD

glavni distributivni cjevovodi
postojeća distributivna mreža
planirani distributivni cjevovodi

postojeća pumpna stanica
postojeći rezervoar

IZVORIŠTA

ZONE SANITARNE ZAŠTITE

prva
druga
treća
četvrta

SANITARNO -OBORINSKA KANALIZACIJA

obodni oborinski kanal
postojeća oborinska mreža
planirana oborinska mreža
glavni industrijski kolektor
postojeći glavni mješoviti kolektori
postojeći glavni sanitarni kolektori
planirani glavni sanitarni kolektori
postojeći primarni sanitarni kolektori

planirane gradsko PPOV
planirane pumpne stanice
ispusti oborinske vode
planirani kišni preljevi

postrojenje za prečišćavanje otpadnih voda (K2)
reciklažno dvorište (K3)

GROBLJA (K1)

islamsko
katoličko
pravoslavno
jevrejsko
kužno
mješovito

TRŽNICE

JAVNA KUPALIŠTA I BAZENI

otvoreni bazen
zatvoreni bazen

proširenje gradskog groblja "Prašnice"
planirano groblje Klopče

NAZIV PLANSKOG DOKUMENTA:	URBANISTIČKI PLAN GRADA ZENICA (za period 2021 - 2041.)
NOSILAC PRIPREME PLANA:	GRAD ZENICA
NOSILAC IZRADE PLANA:	KANTONALNI ZAVOD ZA URBANIZAM I PROSTORNO UREĐENJE
FAZA IZRADE:	PROJEKCIJA URBANOG UREĐENJA-NACRT
TEMATSKA KARTA:	DEPONIJE I KOMUNALNA INFRASTRUKTURA I OBJEKTI
MJERILO: 1:5 000	BROJ GRAFIČKOG PRILOGA: 10.