ZENIČKO - DOBOJSKI KANTON
GRAD ZENICA

URBANISTIČKI PLAN GRADA ZENICA (2021-2041.)
- NACRT -
- energetska infrastruktura -

ZENIČKO - DOBOJSKI KANTON
KANTONALNI ZAVOD ZA URBANIZAM I PROSTORNO UREĐENJE

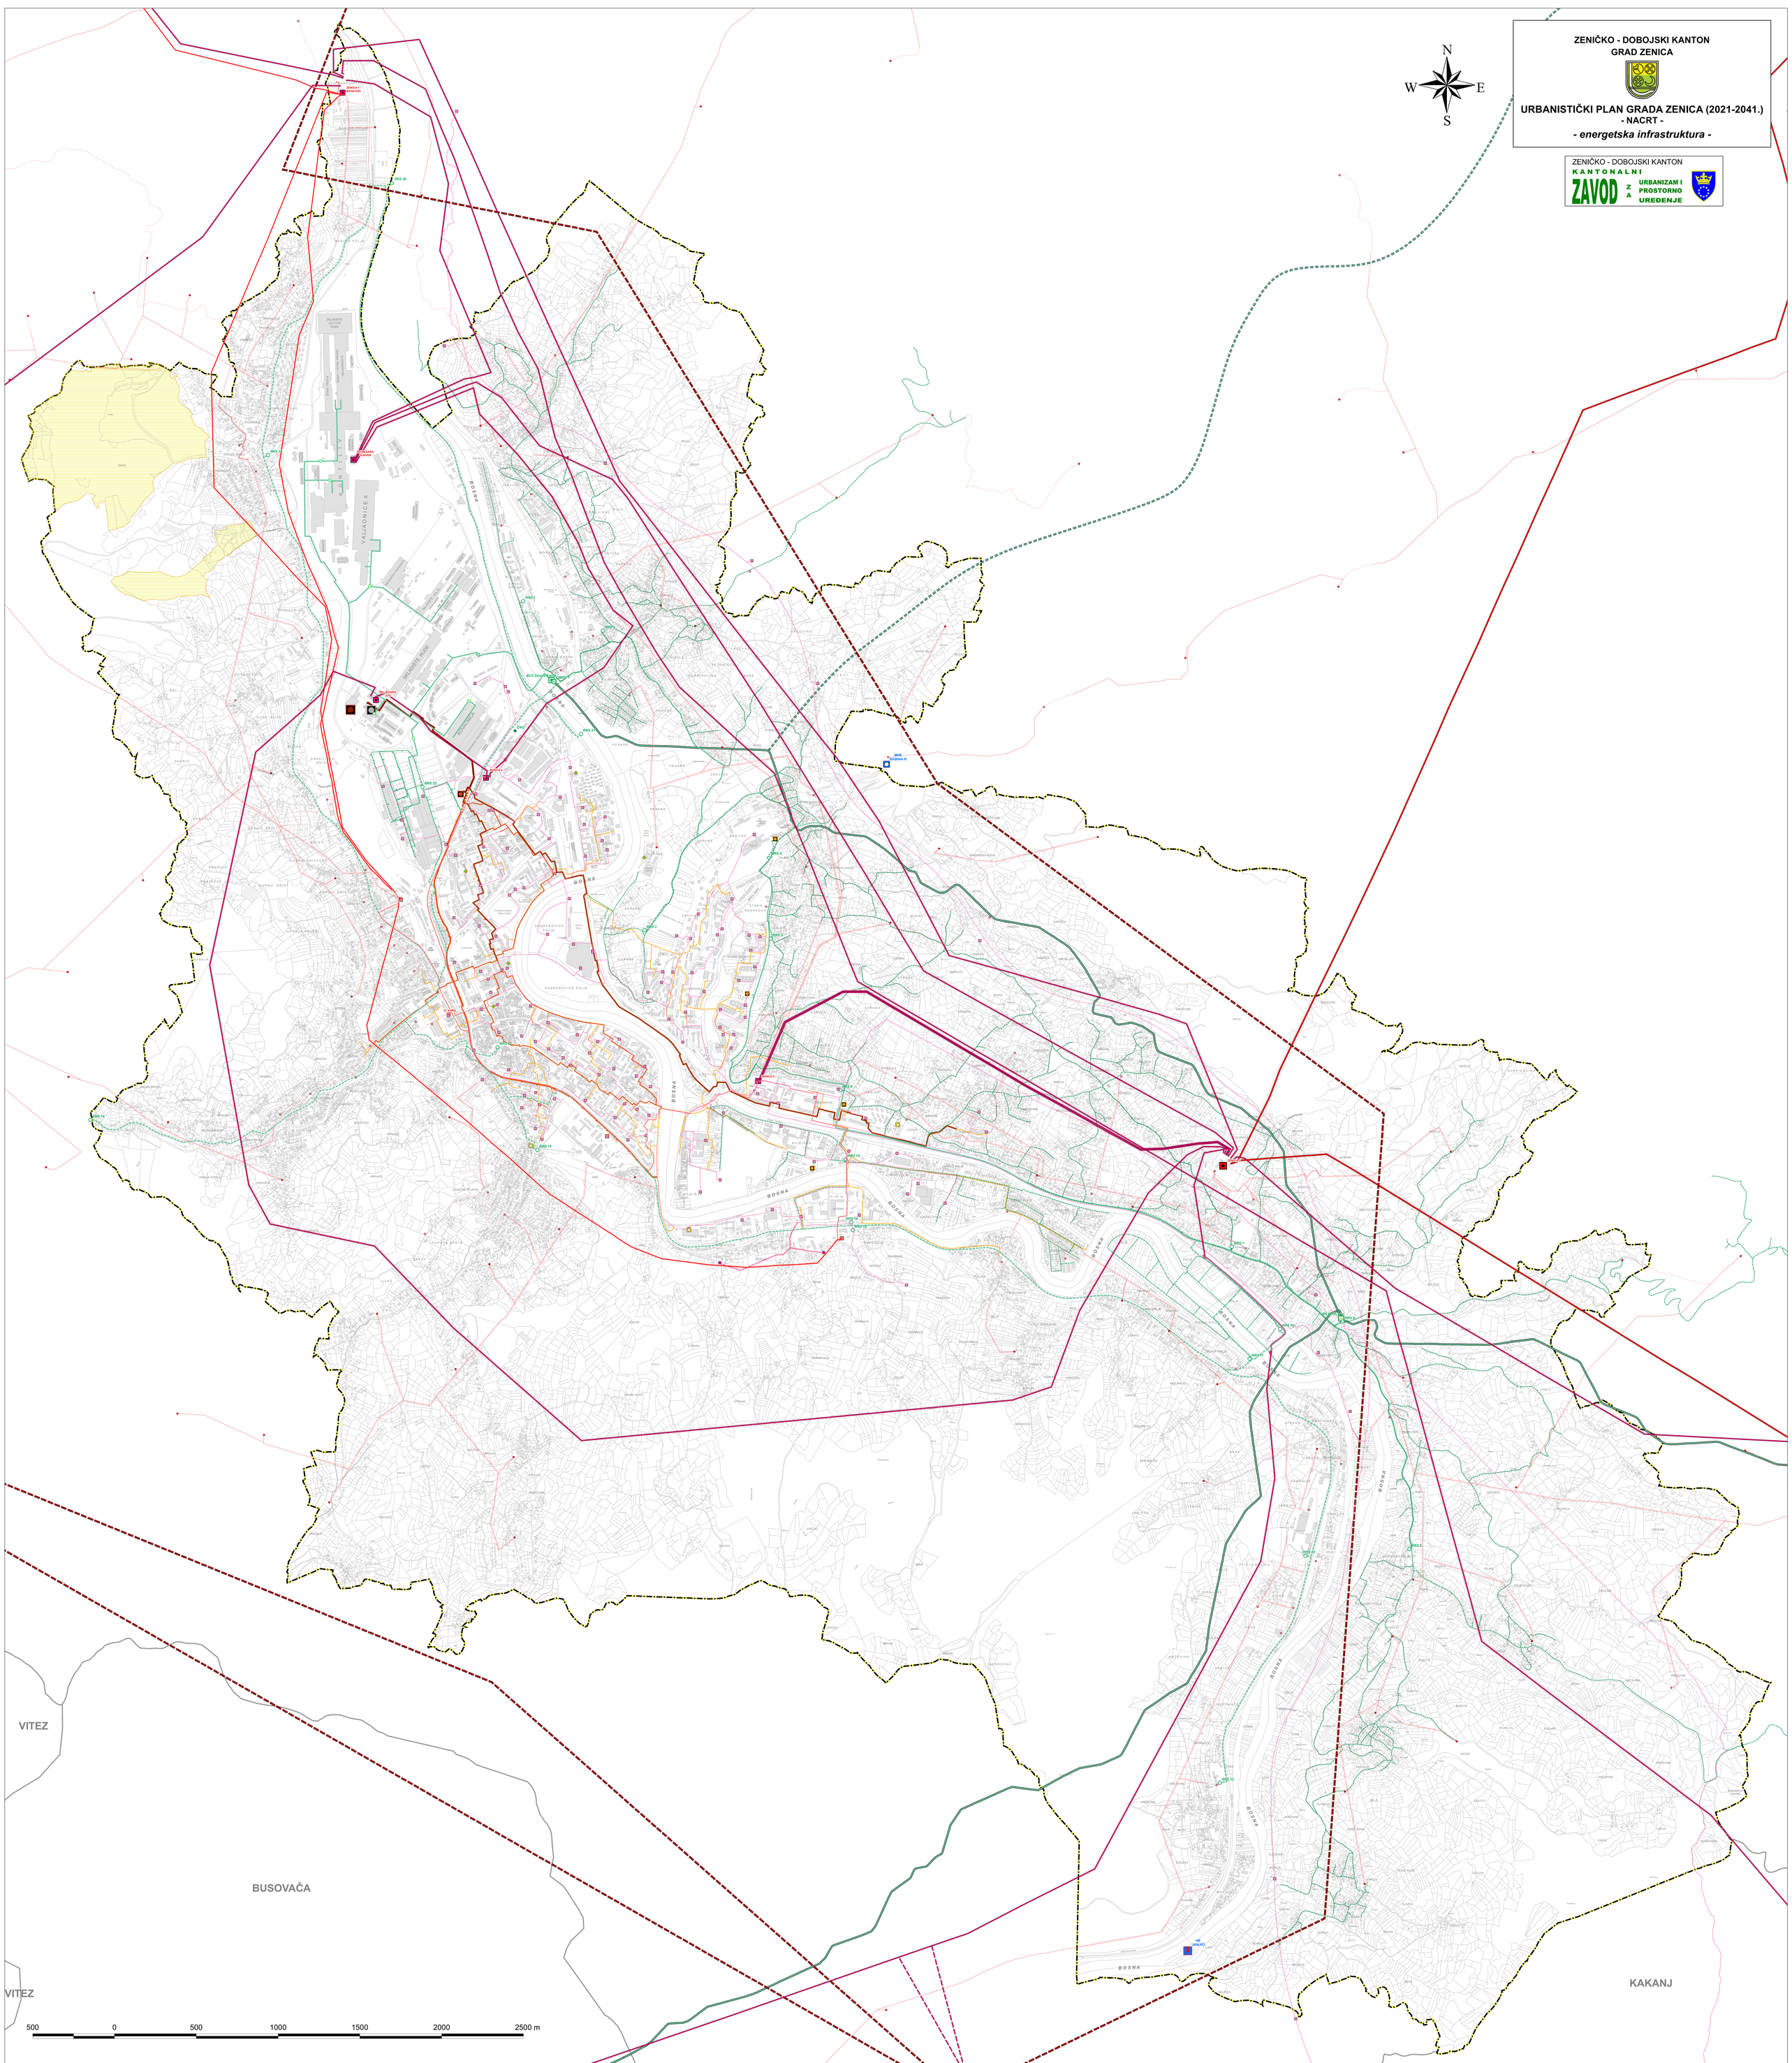

LEGENDA

granica UP
granice općina

ELEKTRO-ENERGETSKA MREŽA

punionice električnih vozila

postojeća
- DV 220 kV
- DV 110 kV
- podzemni kabl 110 kV
- DV 35 kV
- podzemni kabl 35 kV
- DV 20 kV
- podzemni kabl 20 kV
- nadzemni un. kabl 10 (20) kV
- DV 10 kV
- podzemni kabl 10 kV

planirana
- DV 400 kV
- DV 110 kV

zaštitne zone dalekovoda
- postojeće
- planirane

POSTROJENJA ZA PROIZVODNJU ELEKTRIČNE ENERGIJE

postojeća
- mSE

planirana
- planirana HE
- planirana MHE
- površine planirane za proizvodnju el. energije iz solarne

POSTROJENJA ZA TRANSFORMACIJU ELEKTRIČNE ENERGIJE

postojeća
- TS 220/x kV
- TS 110/x kV
- TS 35/x kV
- TS 20/0,4 kV - stubna
- TS 20/0,4 kV - kablovska
- TS 10/0,4 kV - stubna
- TS 10/0,4 kV - kablovska

planirana
- TS 400/x kV
- TS 110/x kV
- RP 20 kV *(umjesto TS 35/10 kV)*

PLINSKA INFRASTRUKTURA

PLINOVODNA OPREMA
- postojeća BCS
- postojeća BS
- postojeća PRS
- postojeće MRS
- planirana GMRS
- planirane RRS
- planirane PRS
- planirana CNG punionica

PLINOVODI
- postojeći magistralni
- planirani magistralni
- postojeći primarni
- planirani primarni
- postojeći sekundarni
- planirani sekundarni

TERMOENERGETSKA INFRASTRUKTURA

TOPLANE
- stara toplana
- nova toplana
- planirana vršna (rezervna) kotlovnica na plin
- planirane zonske kotlovnice na plin

VRELOVODI
- spojni vrelovod od toplane
- glavne gradske magistrale A i D
- novi (nepriključeni) magistralni vrelovod JZ
- planirana dionica novog magistralnog vrelovoda JZ
- magistralni vrelovodi B, C, E i I
- vrelovodni odvojci

NAZIV PLANSKOG DOKUMENTA:	URBANISTIČKI PLAN GRADA ZENICA (za period 2021-2041.)
NOSILAC PRIPREME PLANA:	GRAD ZENICA
NOSILAC IZRADE PLANA:	KANTONALNI ZAVOD ZA URBANIZAM I PROSTORNO UREĐENJE
FAZA IZRADE:	PROJEKCIJA URBANOG UREĐENJA - NACRT
TEMATSKA KARTA:	ENERGETSKA INFRASTRUKTURA
MJERILO: 1:5000	BROJ GRAFIČKOG PRILOGA: 11.