


# LEGENDA:

- SVJTLJKA THORN FLEXITY  
96627907 FLEX 24L25-740 EWR-A CLI CON D60 ANT.  
POSTOJEĆI METALNI STUB VISINE H=4,5 m
- POZICIJA MJERNO UPRAVLJAJKOG ORMARA

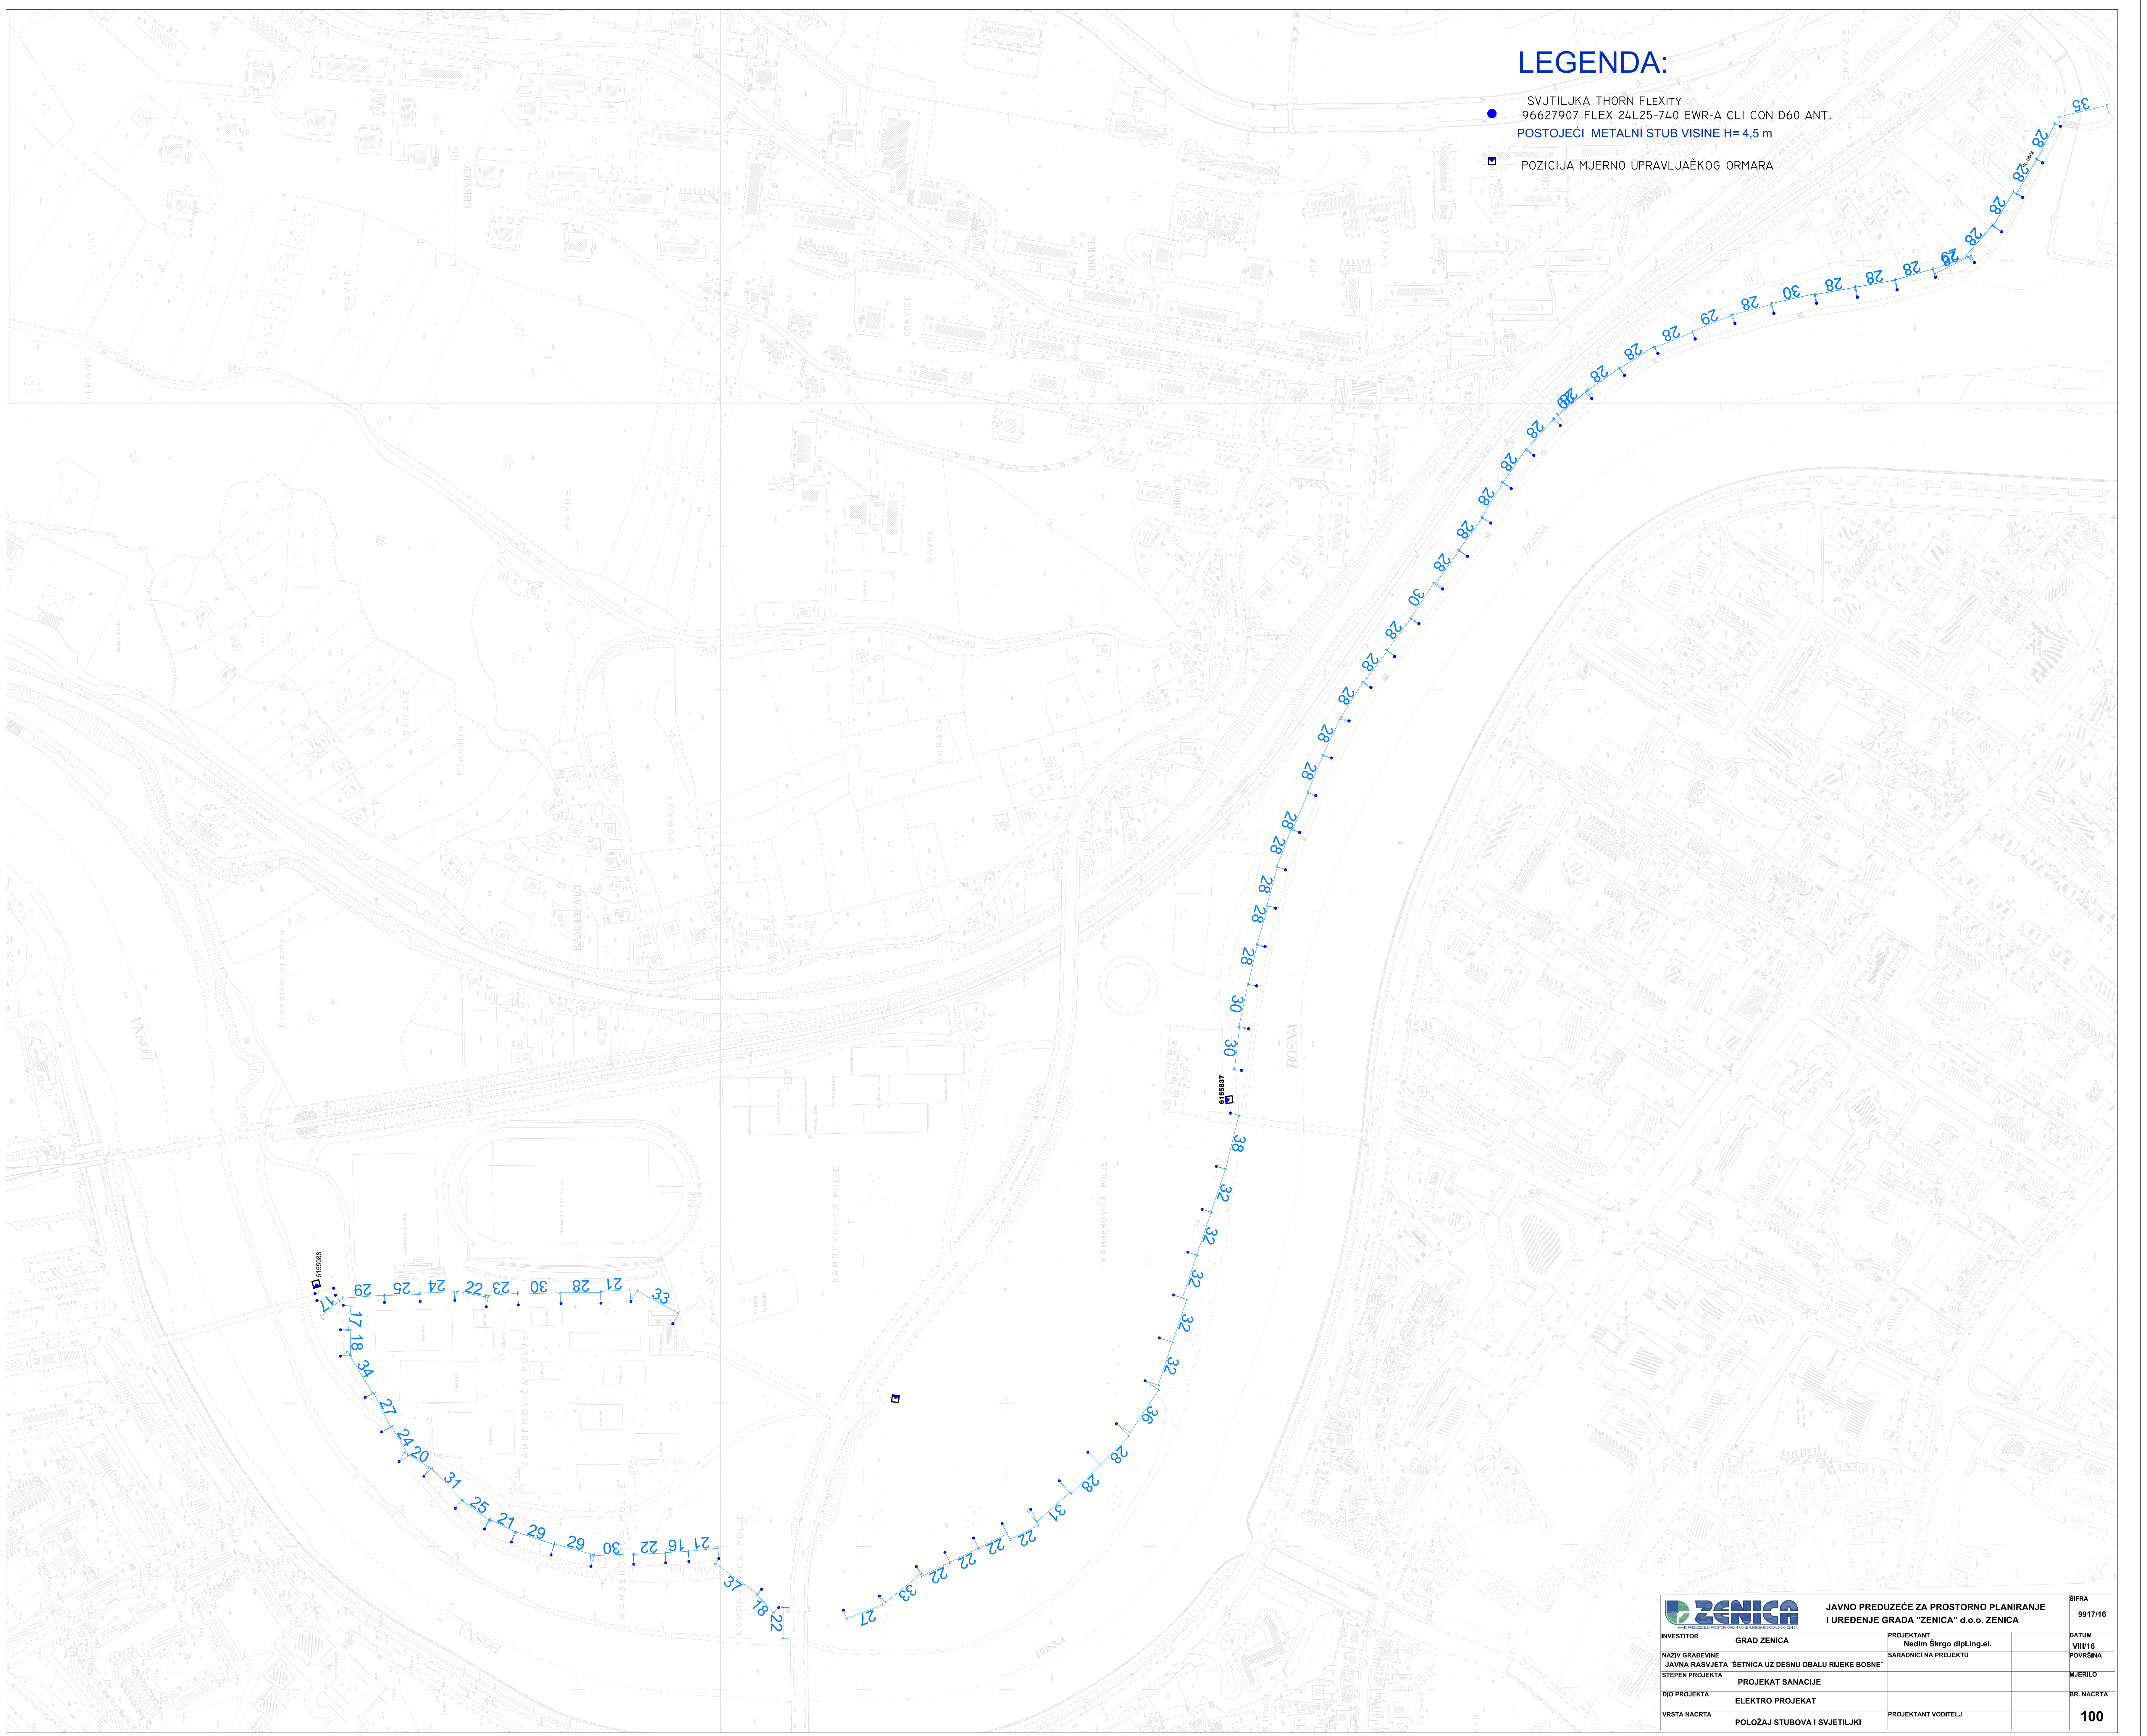

<b>ZENICA</b>		JAVNO PREDUZEĆE ZA PROSTORNO PLANIRANJE I UREĐENJE GRADA "ZENICA" d.o.o. ZENICA		SIFRA 9917/16
INVESTITOR	GRAD ZENICA	PROJEKTANT	Nedim Škrgo dipl.Ing.et.	DATUM VIII/16
NAZIV GRAĐEVINE	JAVNA RASVJETA "ŠETNICA UZ DESNU OBALU RIJEKE BOSNE"	SARADNICNA PROJEKTU		POVRŠINA
STEPEN PROJEKTA	PROJEKAT SANACIJE			MJERLO
DIO PROJEKTA	ELEKTRO PROJEKAT			BR. NACRTA
VRSTA NACRTA	POLOŽAJ STUBOVA I SVJETILJKI	PROJEKTANT VOĐEKLJ		<b>100</b>