


Postrojenje za prečišćavanje gradskih otpadnih voda
P=68.500 m²

ulaz na parcelu postrojenja za prečišćavanje gradskih otpadnih voda

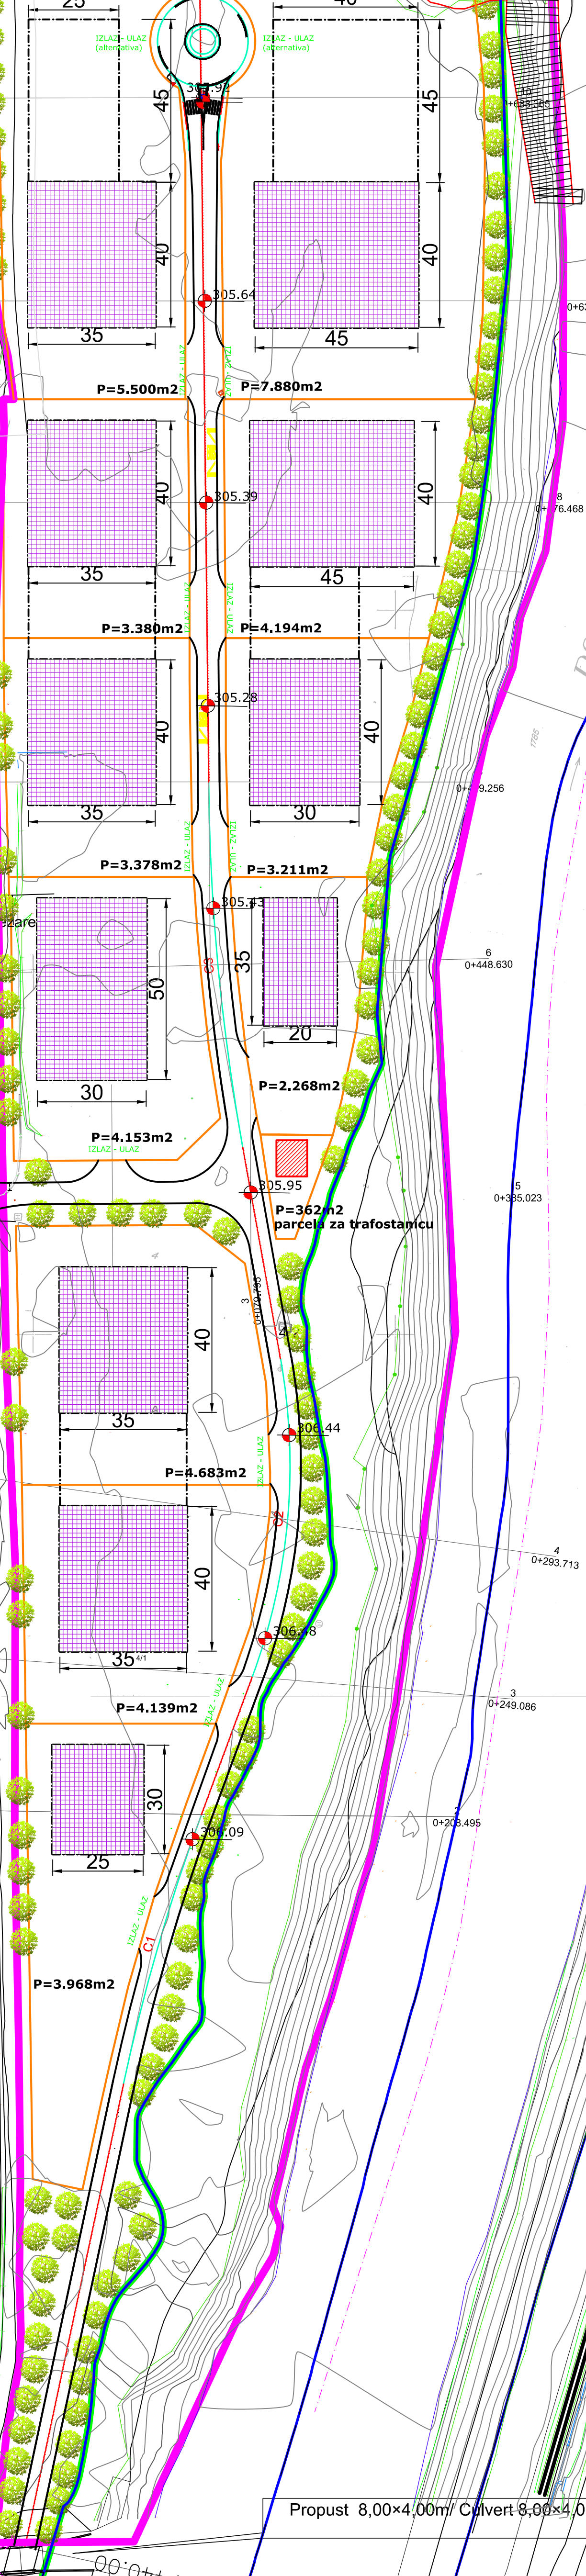

Krivina #	Radius	Dužina	Početna tačka	Krajnja tačka
C1	536,15	77,33	(6492224,99;489892,93)	(6492224,99;489892,93)
C2	168,43	89,25	(6492260,51;4900005,23)	(6492260,51;4900005,23)
C3	601,68	101,25	(6492248,44;4900252,54)	(6492248,44;4900252,54)


- POVRŠINA OBUHVATA 15,93 ha**
- Granica obuhvata RP
 - Objekti
 - Privredno - poslovna zona 54.150 m² (46.754 m² parcele + 7.396 m² saobraćaja)
 - Granica novih parcela
 - Postrojenje za prečišćavanje gradskih otpadnih voda grada Zenica
 - Ukupno parcela - Postrojenje za prečišćavanje gradskih otpadnih voda grada Zenica 68.500 m²
 - Granica obuhvata - 6 m od osovine industrijske pruge - POJAS ZELENILA
 - Granica Urbanističkog plana (iz Prostornog plana Grada Zenice 2016-2036. godine)
 - Granica - vodno dobro (poklapa se granicom urbanističkog plana prema rijeci)

- novoprojektovana transformatorska stanica (transformatorska stanica za potrebe Postrojenja za se locirati nakon izrade Glavnog projekta Postrojenja)

- kota okretnice, **305,92 m.n.v.**
 - kota terena - postrojenje za prečišćavanje gradskih otpadnih voda, cca **306,60 m.n.v.**
 - kota pružnog prelaza, **305,00 m.n.v.**

NAPOMENA: između granica parcela koje se nalaze na zapadnoj strani Privredno-poslovne zone i granice Urbanističkog plana ostavljen je pojas od 5 metara za potrebe novog kolektora (prema usmenom dogovoru sa predstavnikom JP VIK d.o.o. Zenica)

REGULACIONI PLAN "PRIVREDNO - POSLOVNA ZONA ZENICA - SJEVER"	
- NACRT -	
SAOBRAČAJNO RJEŠENJE	JAVNO PREDUZEĆE ZA PROSTORNO PLANIRANJE I UREĐENJE GRADA "ZENICA" d.o.o. ZENICA
M 1:1000	Zenica, novembar 2018. godine
GRAFIČKI PRILOG br. 5.a	

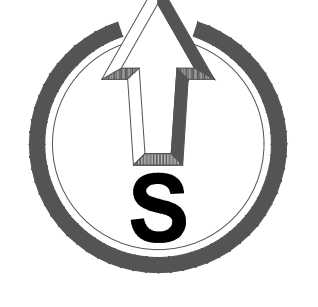

Propust 8,00x4,00m/ Čulvert 8,00x4,00m