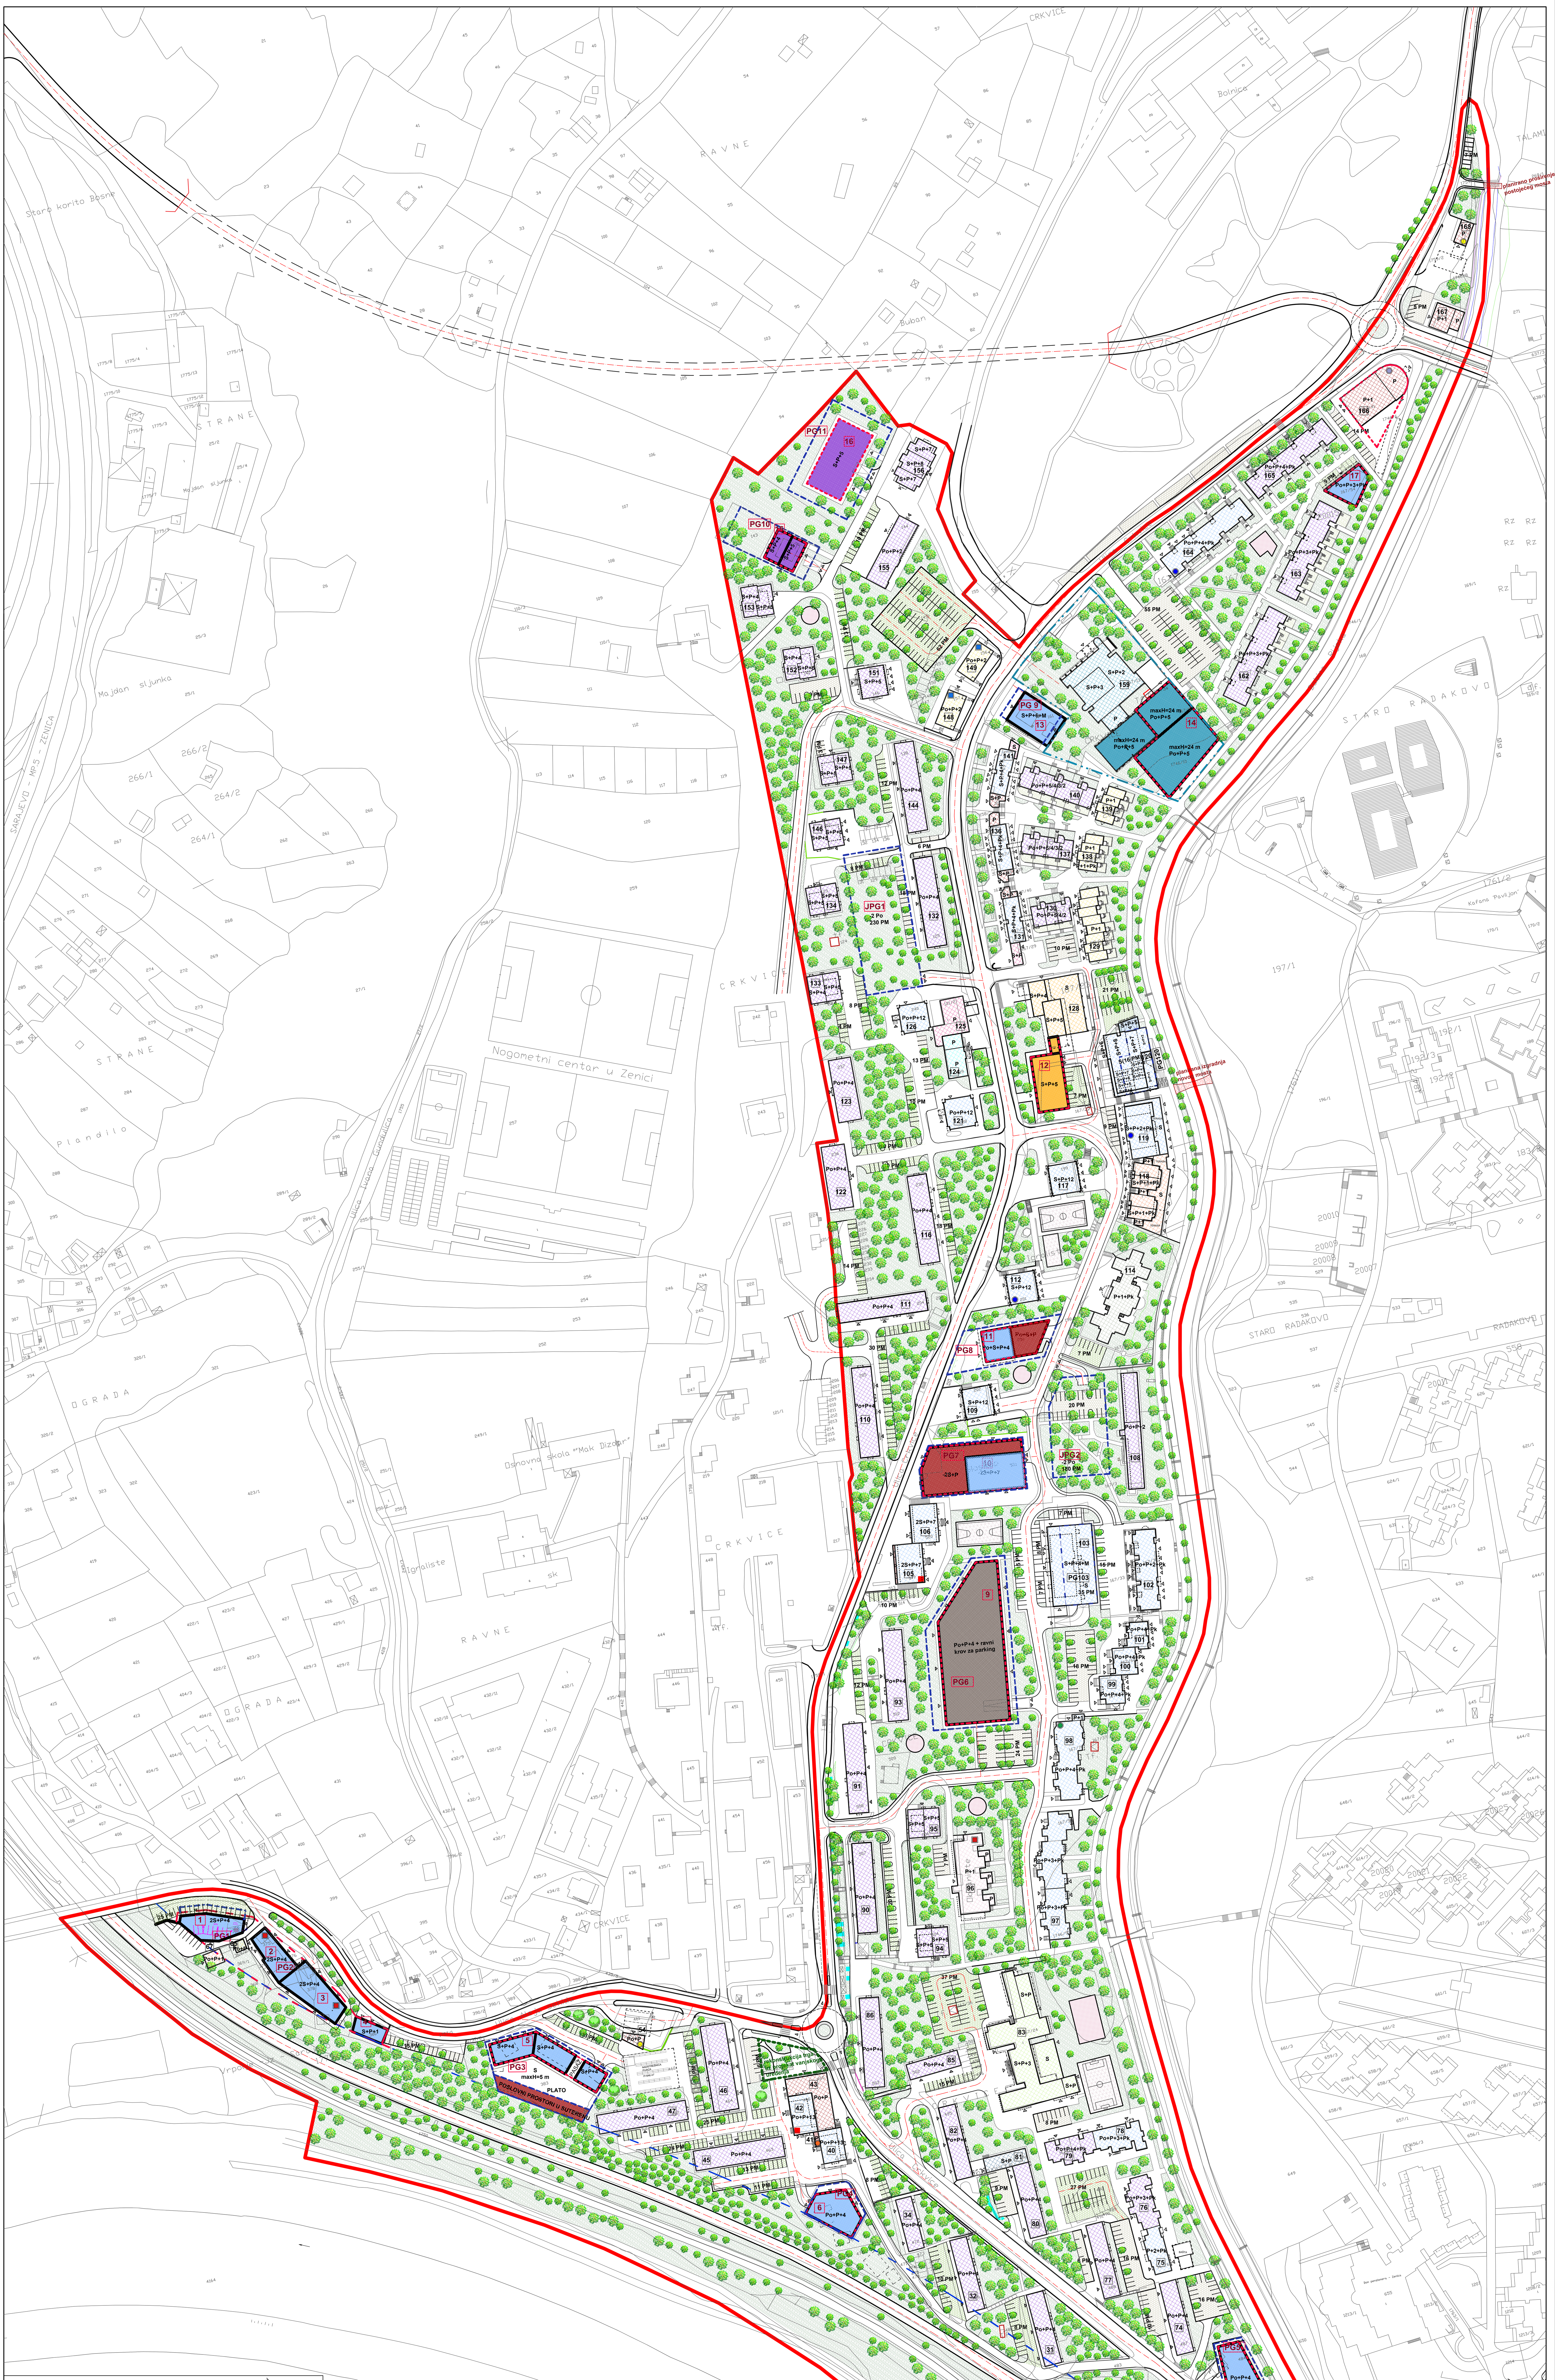

POVRŠINA OBUHVATA 35,85 ha

LEGENDA:

Linija obuhvata Regulacionog plana

Objekti:
- Individualni stambeni
- Individualni stambeno-poslovni
- Kolektivni stambeni
- Kolektivni stambeno-poslovni
- Poslovni
- Ugostiteljski
- Dječiji dom
- Studentski dom
- Dom za stara lica
- Obdanište
- Srednja medicinska škola
- Zdravstveni
- Policijska stanica

- Konzola
- Balkon / terasa / nadstrešnica
- Transformatorska stanica
- Transformatorska stanica u objektu
- Apoteka
- Benzinska pumpa
- Kino
- Stomatološka ordinacija
- Galenski laboratorij
- Centar za estetsku hirurgiju
- Auto-centar
- Autopraonica

Numeracija:
- n — Objekat
- PGn — Podzemna garaža
- n — Planirani objekat
- PGn — Planirana podzemna garaža

Ulazi u objekte:
- Javni prostori
- Stambeni prostori
- Garažni prostori

Planirani objekti:
- Individualni stambeni
- Individualni stambeno-poslovni
- Kolektivni stambeni
- Kolektivni stambeno-poslovni
- Poslovni
- Ugostiteljski
- Medicinski fakultet
- Đački dom
- Javni objekat (podzemna i nadzemna garaža)
- Obuhvat - Medicinski fakultet
- Građevinska linija
- Zona rekonstrukcije (Po)+P+2+Pk ili (Po)+P+3 - ravni krov (Ušće) namjena: stambena, poslovna i stambeno-poslovna

- Zaštitni pojas
- Dogradnja
- Nadogradnja
- Rekonstrukcija
- Srušeni objekti

Površine:
- Zelenilo
- Dvorišta u individualnom stanovanju
- Igralište
- Dječije igralište
- Popločanje
- Asfalt
- Pješačka staza
- Trotoar
- Drveće
- Novozasađeno drveće

Saobraćaj:
- Primarna saobraćajnica
- Sekundarna saobraćajnica
- Pristupna saobraćajnica
- Parking površine
- Planirane parking površine
- Biciklistička staza
- Podzemna garaža

REGULACIONI PLAN "CRKVICE" - NACRT -	
URBANISTIČKO RJEŠENJE	JAVNO PREDUZEĆE ZA PROSTORNO PLANIRANJE I UREĐENJE GRADA "ZENICA" d.o.o. ZENICA
M 1:1000	Zenica, august 2021. godine
GRAFIČKI PRILOG br. 11	ZENICA